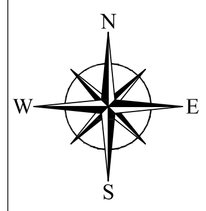

ORIENTACJA ARKUSZY MAPY

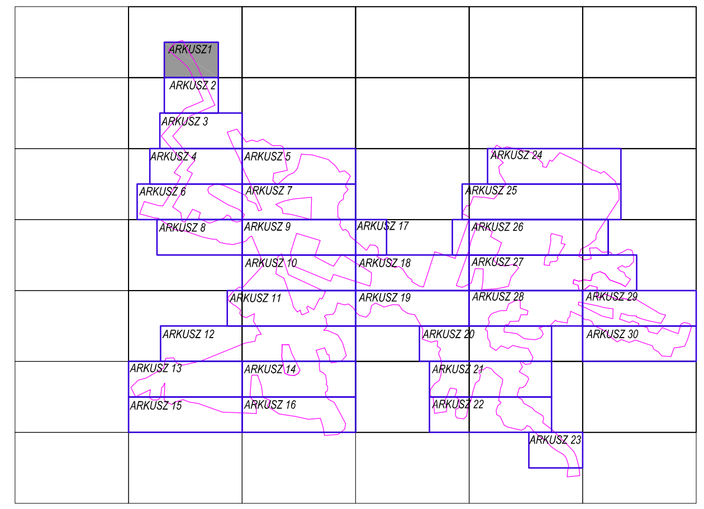

Inżynierskie Biuro Geodezyjno-Kartograficzne
siedziba: ul. Zegadłowicza 25, 43-600 Jaworzno
filia: ul. Grunwaldzka 275, 43-600 Jaworzno
tel. 607 628 154
e-mail: ibgk@op.pl

MAPA SYTUACYJNO-WYSOKOŚCIOWA DO CELÓW PROJEKTOWYCH

o treści S+W+U+E

Mapa zasadnicza aktualna w odniesieniu do stanu na dzień 01.06.2008 r.

Skala opracowania: 1:500

ARKUSZ NR 1

woj.:	śląskie	obręb:	Ciężkowice	pomiar tachimetryczny:	Grzegorz Matusik, Bartosz Woźniak, Cyprian Luzarowski, Damian Wojtasik
miasto:	Jaworzno	układ wsp.	1965/1		
obręb ewidencyjny:	wg mapy	układ wys.	Kronsztadt 86	opracowanie graficzne:	Katarzyna Gosko, Rafał Sierko
sekcja mapy zasadniczej:	162.233.123, 162.233.171			sprawdził:	Marcin Kwarciak

LEGENDA MAPY PROJEKTOWEJ:

- granica opracowania - KERG 3285-42/2008
- granice obrębów ewidencyjnych
- granice działek ewidencyjnych
- ø6 - podziemna sieć energetyczna
- w100 - podziemna sieć wodociągowa
- k400 - podziemna sieć kanalizacyjna
- g100 - podziemna sieć gazowa
- c100 - podziemna sieć ciepłownicza
- t - podziemna sieć teletechniczna
- 200.63 - piksety wysokościowe
- e 27/2005 - projekty uzgodnione przez ZUDP przewidziane do realizacji

Nie wykluczа się istnienia w terenie innych nie wykazanych na niniejszej mapie urządzeń podziemnych, które nie były zgłoszone do inwentaryzacji lub o których brak jest informacji w przeprowadzonych uzgodnieniach branżowych.

Niniejsza mapa powstała z pomiaru bezpośredniego oraz wektoryzacji mapy zasadniczej w skali 1:500 oraz poprzez wektoryzację nakładek ZUDP.

Granice działek zostały wkreślone graficznie na podstawie mapy ewidencji gruntów. Do celów prawnych wymagają ustalenia w terenie.

Oznaczenia:

KS XII/3 ø200 PVC — 304.00 S461, 301.92, 301.88 — projektowane kanały sanitarne

T9 - PE 63 — projektowane rurociągi tłoczne

POMPOWNIA P9 — projektowane pompownie ścieków

zakres opracowania geodezyjnego

I-13 — otwory geologiczne

rury ochronne

BIURO PROJEKTÓW BUDOWNICTWA KOMUNALNEGO
SPÓŁKA Z OGRANICZONĄ ODPOWIEDZIALNOŚCIĄ
40-082 KATOWICE, ul. SOBIESKIEGO 2
tel.: 032 2589021-26 fax: 032 2597869 www.bpbk-katowice.com bpbk@bpbk-katowice.com

PRACOWNIA: G2	ZAMAWIAJĄCY: Miejskie Przedsiębiorstwo Wodociągów i Kanalizacji Sp. z o.o. ul. Św. Wojciecha 34, 43-600 JAWORZNO							
KIER. PRACOWNI: mgr inż. Paweł Marzec	INWESTYCJA: "Budowa kanalizacji sanitarnej dla osiedla Ciężkowice w Jaworznie" – fragment programu: "Modernizacja i rozbudowa systemu kanalizacyjnego miasta Jaworzna – uporządkowanie gospdark ściekowej w zlewniach rzek: Biała Przemsza i Przemsza"							
DATA: 02.2009r.	OBIEKT: Kanalizacja sanitarna wraz z pompowniami i przewodami tłocznymi							
SKALA: 1:500	TYTUŁ RYSUNKU: USYTUOWANIE PROJEKTOWANEJ KANALIZACJI SANITARNEJ ARKUSZ NR 1							
PROJEKTANT	UPRAWNIENIA	PODPIS	SPRAWDZAJĄCY	UPRAWNIENIA	PODPIS	OPRACOWAŁ	PODPIS	
mgr inż. Zofia Matulka	OS – IV –7210 R–45/77		mgr inż. Stanisław KORLA	Nr upr. 135/87		mgr inż. Małgorzata Maciaszczyk		
inż. Adam Rybicki	Upr.bud.spec(j.42/1996 Upr.bud.ogranicz.b. 186/76							
	ZNAK OPRACOWANIA	SYMBOL PROJEKTU	NR OBIEKTU	BRANŻA	SYMBOL DOK.	NR RYSUNKU	NR REWIZJI	
	5491	PW	00	K	R	1	00	

WSZELKIE PRAWA ZASTRZEŻONE. KOPIOWANIE W JAKIKOLWIEK SPOSÓB BEZ ZGODY BPBK SP. Z O.O. KATOWICE ZABRONIONE.