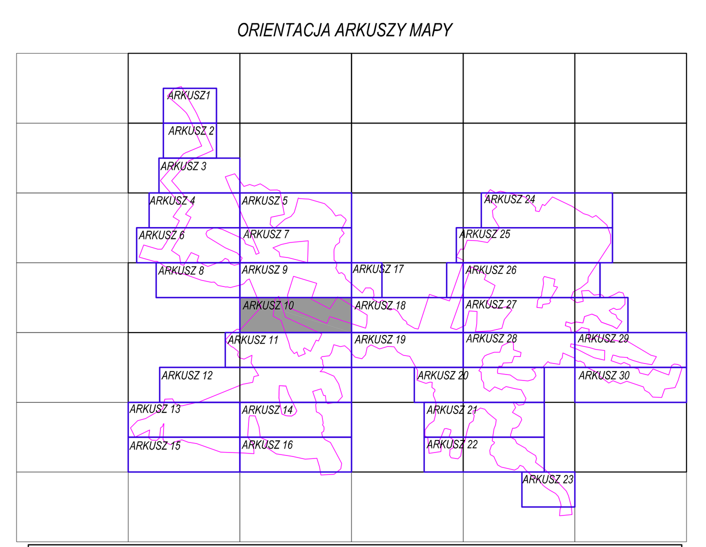

MAPA SYTUACYJNO-WYSOKOŚCIOWA DO CELÓW PROJEKTOWYCH

ARKUSZ NR 10

- granice działek ewidencyjnych
- eN - podziemna sieć energetyczna
- w100 - podziemna sieć wodociągowa
- k400 - podziemna sieć kanalizacyjna
- g100 - podziemna sieć gazowa
- c100 - podziemna sieć ciepłownicza
- t - podziemna sieć teletechniczna
- 200.63 - pikiety wysokościowe
- e 27/2005 - projekty uzgodnione przez ZUDP przewidziane do realizacji

Niniejsza mapa powstała z pomiaru bezpośredniego oraz wektoryzacji mapy zasadniczej w skali 1:500 oraz poprzez wektoryzacje nakładek ZUDP.
Granice działek zostały wkreślone graficznie na podstawie mapy ewidencji gruntów. Do celów prawnych wymagają ustalenia w terenie.

pieczęć firmowa: | pieczęć i podpis kierownika jednostki:

Oznaczenia:

KS XII/3 ø200 PVC — 304.00 S461 301.92 301.88	projektowane kanały sanitarne
T9 – PE 63	projektowane rurociągi tłoczne
POMPOWNIA P9 ○	projektowane pompownie ścieków
— — —	zakres opracowania geodezyjnego
I-13	otwory geologiczne
▭	rury ochronne

BIURO PROJEKTÓW BUDOWNICTWA KOMUNALNEGO
SPÓŁKA Z OGRANICZONĄ ODPOWIEDZIALNOŚCIĄ
40-082 KATOWICE, ul. SOBIESKIEGO 2
tel.: 032 2589021-26 fax: 032 2597869 www.bpbk-katowice.com bpbk@bpbk-katowice.com
BPBK KATOWICE

PRACOWNIA: G2	ZAMAWIAJĄCY: Miejskie Przedsiębiorstwo Wodociągów i Kanalizacji Sp. z o.o. ul. Św. Wojciecha 34, 43-600 JAWORZNO
KIER. PRACOWNI: mgr inż. Paweł Marzec	INWESTYCJA: **"Budowa kanalizacji sanitarnej dla osiedla Ciężkowice w Jaworznie",** – fragment programu: "Modernizacja i rozbudowa systemu kanalizacyjnego miasta Jaworzna – uporządkowanie gospdark ściekowej w zlewniach rzek: Biała Przemsza i Przemsza"
DATA: 02.2009r.	OBIEKT: Kanalizacja sanitarna wraz z pompowniami i przewodami tłocznymi
SKALA: 1:500	TYTUŁ RYSUNKU: USYTUOWANIE PROJEKTOWANEJ KANALIZACJI SANITARNEJ ARKUSZ NR 10

PROJEKTANT	UPRAWNIENIA	PODPIS	SPRAWDZAJĄCY	UPRAWNIENIA	PODPIS	OPRACOWAŁ	PODPIS
mgr inż. Zofia Matulka	OS – IV –7210 R-45/77		inż. Stanisław KORLA	Nr upr. 135/87		mgr inż. Małgorzata Maciaszczyk	
inż. Adam Rybicki	Upr.bud.specj.42/1966 Upr.bud.powszech.186/70						
	ZNAK OPRACOWANIA	STADIUM PROJEKTU	NR OBIEKTU	BRANŻA	SYMBOL DOK.	NR RYSUNKU	NR REWIZJI
	5491	PW	00	S	R	10	00

WSZELKIE PRAWA ZASTRZEŻONE. KOPIOWANIE W JAKIKOLWIEK SPOSÓB BEZ ZGODY BPBK SP. Z O.O. KATOWICE ZABRONIONE