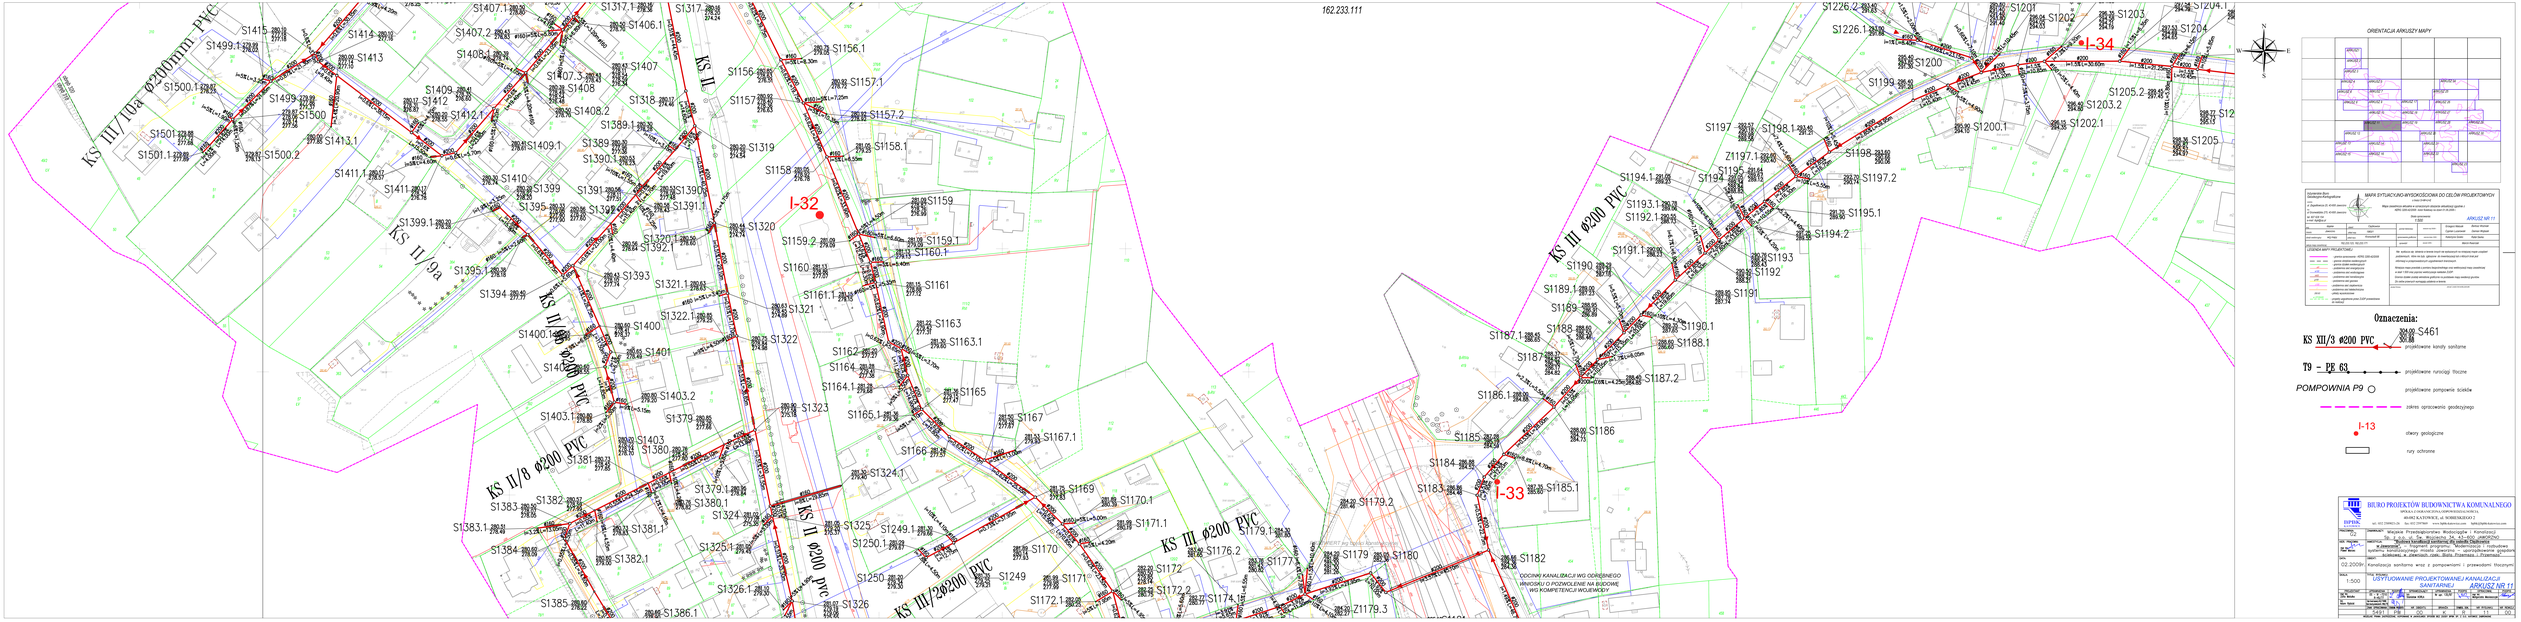

ORIENTACJA ARKUSZY MAPY

MAPA SYTUACYJNO-WYSOKOŚCIOWA DO CELÓW PROJEKTOWYCH

ARKUSZ NR 11

Oznaczenia:

- KS XII/3 Ø200 PVC — S461 — projektowe kanały sanitarne
- T9 – PE 63 — projektowe rurociągi tłoczne
- POMPOWNIA P9 — projektowe pompownie ścieków
- obszar opracowania geodezyjnego
- I-13 — otwory geologiczne
- rury ochronne

BIURO PROJEKTÓW BUDOWNICTWA KOMUNALNEGO

Skala: 1:500

USYTUOWANIE PROJEKTOWANEJ KANALIZACJI SANITARNEJ

ARKUSZ NR 11