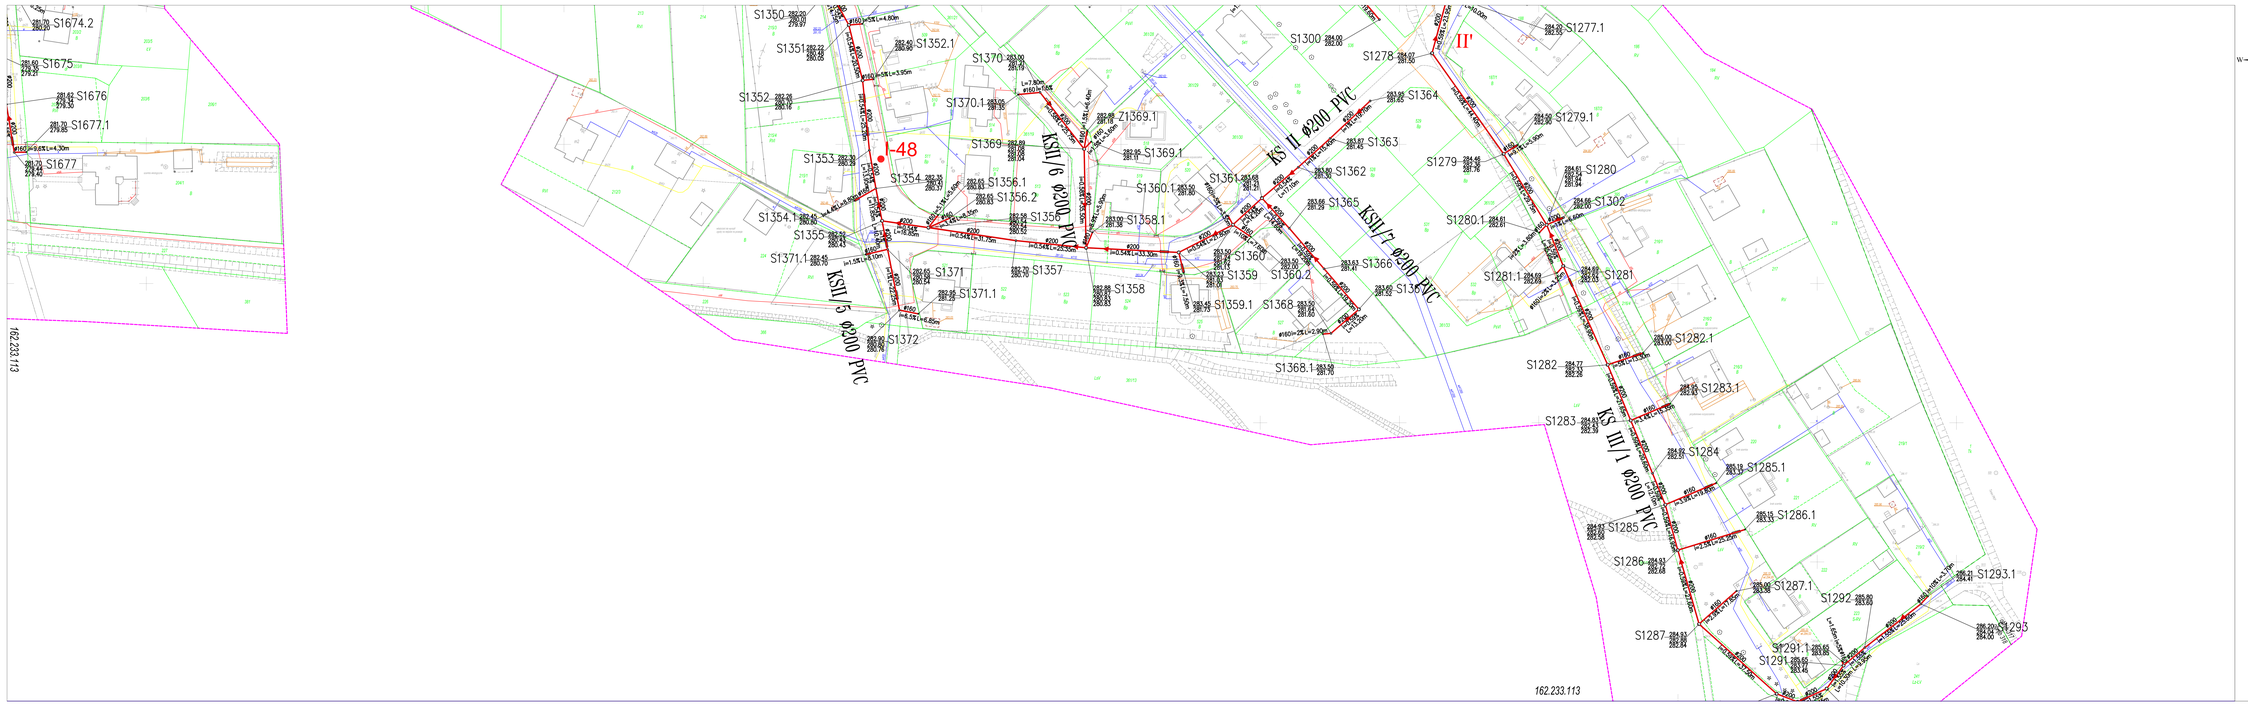

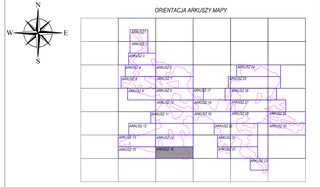

MAPA SYTUACYJNO-WYSOKOŚCIOWA DO CELÓW PROJEKTOWYCH
w skali 1:500

ARKUSZ NR 16

Oznaczenia:

KS XII/3 ϕ200 PVC — projektowane kanały sanitarne

T9 - PE 63 — projektowane rurociągi tłoczne

POMPOWNIA P9 — projektowane pompownie ścieków

zakres opracowania geodezyjnego

I-13 — otwory geologiczne

rury ochronne

BIURO PROJEKTÓW BUDOWNICTWA KOMUNALNEGO
SPÓŁKA Z OGRANICZONĄ ODPOWIEDZIALNOŚCIĄ
40-042 KATOWICE, ul. SOBIESKIEGO 2

OPRACOWANIE: Miejskie Przedsiębiorstwo Wodociągów i Kanalizacji Sp. z o.o. w Bytomiu, ul. 1-go Maja 39, 41-902 BYTOM

TEMAT: Budowa kanalizacji sanitarnej dla osiedla Dąbrówka Mała w Bytomiu wraz z przebudową istniejącej sieci wodociągowej, budową systemu komputerowego modelu obserwacji i sterowania gospodarki ściekowej w powiatach: Gliwice, Bytom, Piekary Śląskie i Tarnowskie Góry

DATA: 02.2009

SKALA: 1:500

TYTUŁ RYSUNKU: USYTUOWANIE PROJEKTOWANEJ KANALIZACJI SANITARNEJ ARKUSZ NR 16

Kanalizacja sanitarna wraz z pompowniami i przewodami tłocznymi