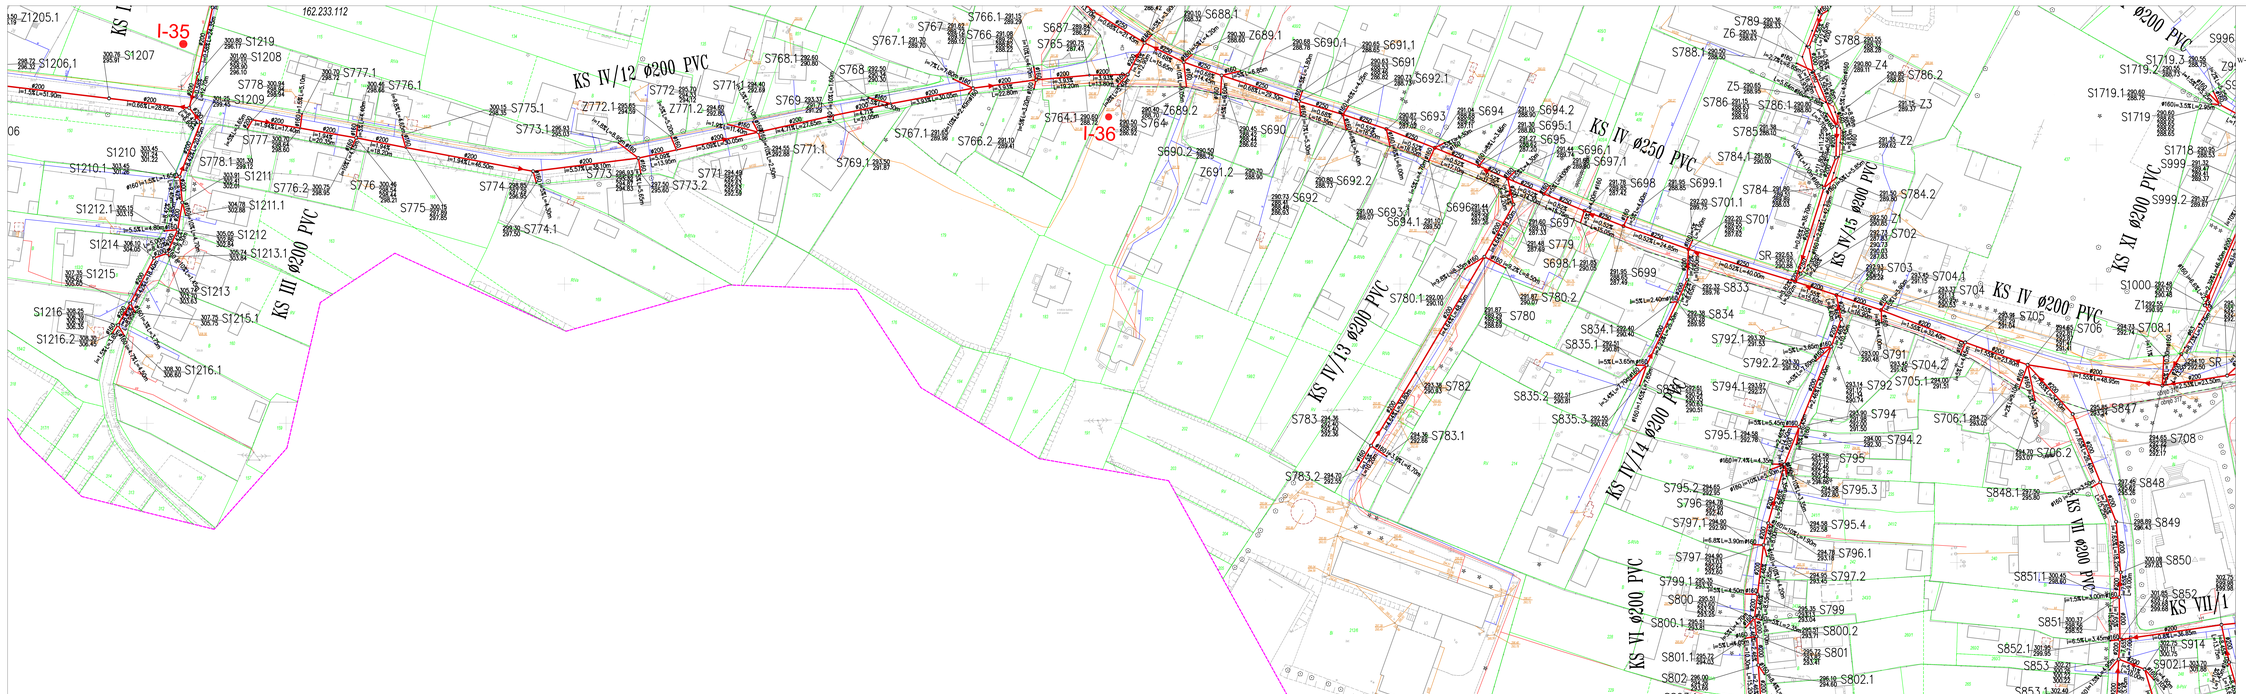

ORENTACJA ARKUSZY MAPY

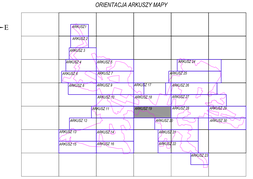

Oznaczenia:

KS XII/3 Ø200 PVC — projektowane kanały sanitarne

T9 – PE 63 — projektowane rurociągi tłoczne

POMPOWNIA P9 — projektowane pompownie ścieków

— — — zakres opracowania geodezyjnego

I-13 — otwory geologiczne

rury ochronne

BIURO PROJEKTÓW BUDOWNICTWA KOMUNALNEGO
SPÓŁKA Z OGRANICZONĄ ODPOWIEDZIALNOŚCIĄ
40-002 KATOWICE, ul. SOBIESKIEGO 7
tel. 032 2599523,24 fax. 032 2599526 www.bpbk.katowice.com bpbk@bpbk.katowice.com

PROJEKTANT:	mgr inż. Ryszard Kowalczyk
SPRAWDZAJĄCY:	mgr inż. Ryszard Kowalczyk
OBIEKT:	Miejskie Przedsiębiorstwo Wodociągów i Kanalizacji w Bielsku-Białej ul. Ks. Bp. Stefana Wojdyły 1 34-300 Bielsko-Biała
TYTUŁ:	Modernizacja i rozbudowa systemu kanalizacji deszczowej w rejonach ulic Sobieskiego, Ks. Bp. Stefana Wojdyły i Przejazd w Bielsku-Białej.
DATA:	02.2009r.
SKALA:	1:500
TYTUŁ RYSUNKU:	Kanalizacja sanitarna wraz z pompowniami i przewodami tłocznymi
	USYTUOWANIE PROJEKTOWANEJ KANALIZACJI SANITARNEJ ARKUSZ NR 19

Nr. Rysunku	Nr. w ramach projektu	Nr. w ramach obiektu	Nr. w ramach branży	Nr. w ramach tytułu	Nr. w ramach rodzaju	Nr. w ramach etapu
	1	1	1	1	1	1

Nr. Rysunku	Nr. w ramach projektu	Nr. w ramach obiektu	Nr. w ramach branży	Nr. w ramach tytułu	Nr. w ramach rodzaju	Nr. w ramach etapu
	1	1	1	1	1	1

Wszelkie prawa zastrzeżone. Bez zgody autora nie wolno kopiować ani w całości ani w części.