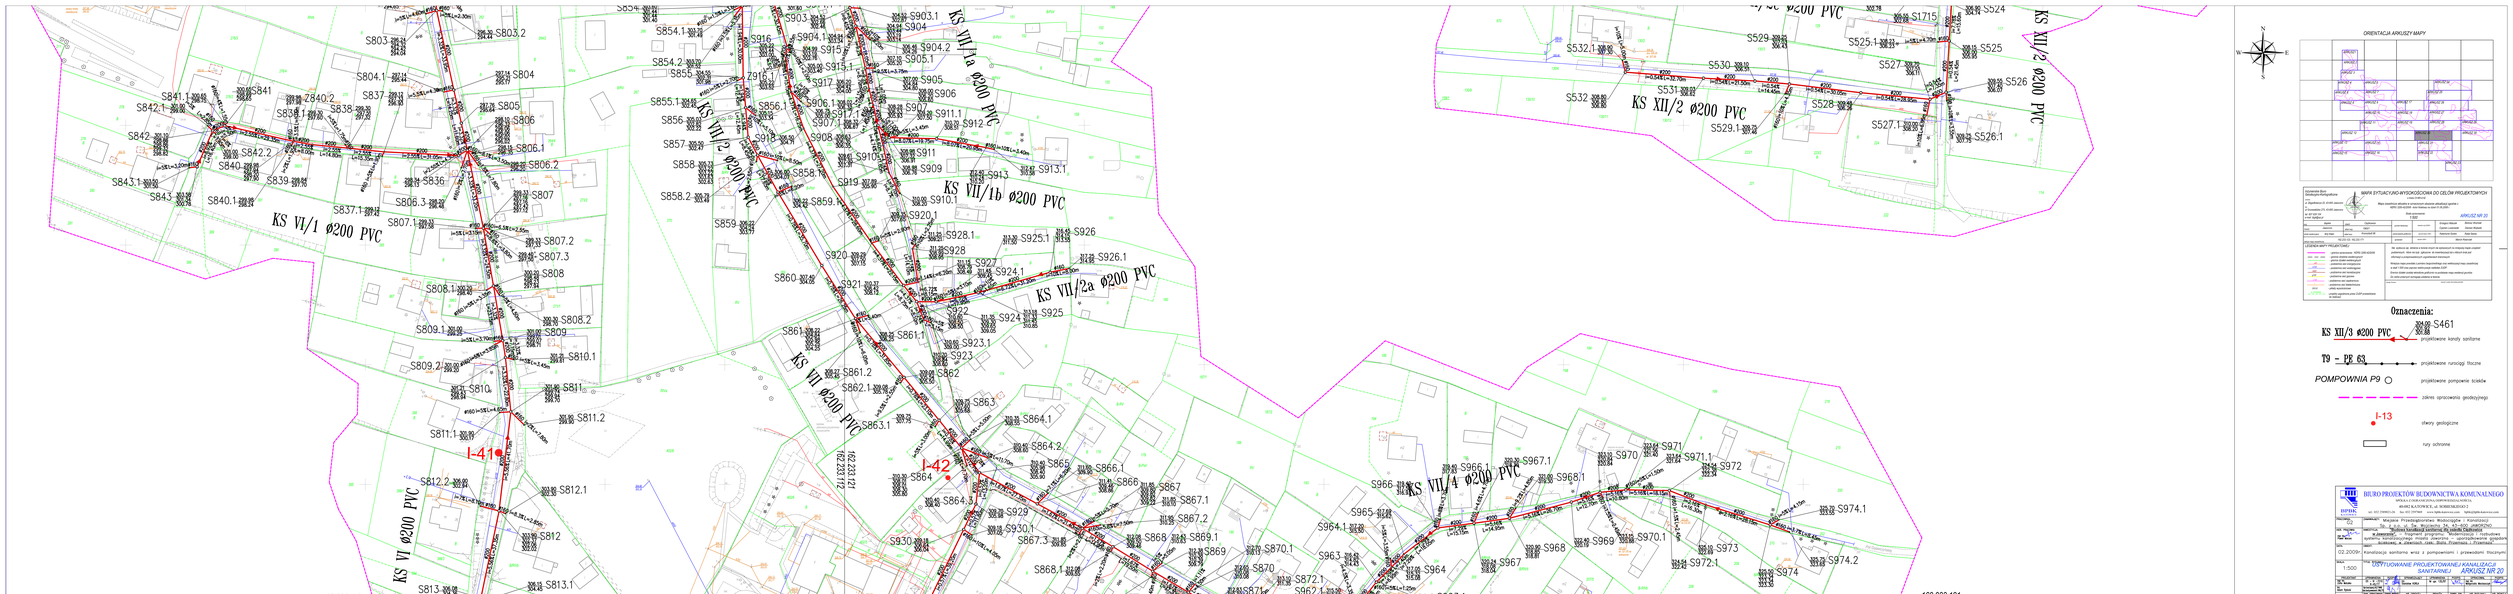
KS VI/1 Ø200 PVC
KS VI Ø200 PVC
KS VII/1a Ø200 PVC
KS VII/2 Ø200 PVC
KS VII/1b Ø200 PVC
KS VII/2a Ø200 PVC
KS VII Ø200 PVC
KS VII/4 Ø200 PVC
KS XII/2 Ø200 PVC
KS XII/3 Ø200 PVC
I-41
I-42
I-13
162.233.112
162.233.121
S803
S803.2
S804
S804.1
S805
S805.1
S806
S806.1
S806.2
S806.3
S807
S807.1
S807.2
S807.3
S808
S808.1
S808.2
S809
S809.1
S809.2
S810
S810.1
S811
S811.1
S811.2
S812
S812.1
S812.2
S813
S813.1
S836
S837
S837.1
S838
S838.1
S839
S840
S840.1
S840.2
S841
S841.1
S842
S842.1
S842.2
S843
S843.1
S854
S854.1
S854.2
S855
S855.1
S856
S857
S858
S858.1
S858.2
S859
S859.1
S860
S861
S861.1
S861.2
S862
S862.1
S863
S863.1
S864
S864.1
S864.2
S864.3
S865
S866
S866.1
S867
S867.1
S867.2
S867.3
S868
S868.1
S869
S869.1
S870
S870.1
S871
S871.1
S872
S872.1
S903
S903.1
S904
S904.1
S904.2
S905
S905.1
S906
S906.1
S907
S907.1
S908
S909
S910
S910.1
S911
S911.1
S912
S913
S913.1
S915
S915.1
S916
S917
S917.1
S919
S920
S920.1
S921
S922
S923
S923.1
S924
S924.1
S925
S925.1
S926
S926.1
S927
S928
S928.1
S929
S930
S930.1
S962
S962.1
S963
S963.1
S964
S964.1
S965
S966
S966.1
S967
S967.1
S968
S968.1
S969
S970
S970.1
S971
S971.1
S972
S972.1
S973
S974
S974.1
S974.2
S526
S526.1
S527
S527.1
S528
S529
S529.1
S530
S531
S531.1
S532
S532.1
S1715
Oznaczenia:
S461
projektowane kondy sanitarne
projektowane rurociągi tłoczne
projektowane pompownie ścieków
zbiór sprzyczenia geotechnicznego
otwory geologiczne
rury ochronne
ORIENTACJA ARKUSZY MAPY
MAPA SYTUACYJNO-WYSOKOŚCIOWA DO CELÓW PROJEKTOWYCH
ARKUSZ NR 20
BIURO PROJEKTÓW BUDOWNICTWA KOMUNALNEGO
SPÓŁKA Z OGRANICZONĄ ODPOWIEDZIALNOŚCIĄ
40-952 KATOWICE, ul. NOWOGRODZKA 2
tel. 601 729950 (9), fax. 601 297940, www.bpbk-katowice.com, bpbk@bpbk-katowice.com
Modernizacja Przedsiębiorstwa Wodociągów i Kanalizacji
Sp. z o.o. w Bytomiu Sp. z o.o. etap I - ZADANIE
Modernizacja systemu wodociągowego miasta Bytomia - budowa
systemu kanalizacyjnego miasta Bytomia - sprzyjającego gospodarce
wodnej w obrębie zlewni rzeki Bytomki - I Etap
Kanalizacja sanitarna wraz z pompownią i przewodami tłocznymi
1:500
UTRZYMANIE PROJEKTOWANEJ KANALIZACJI SANITARNEJ
ARKUSZ NR 20