ORIENTACJA ARKUSZY MAPY

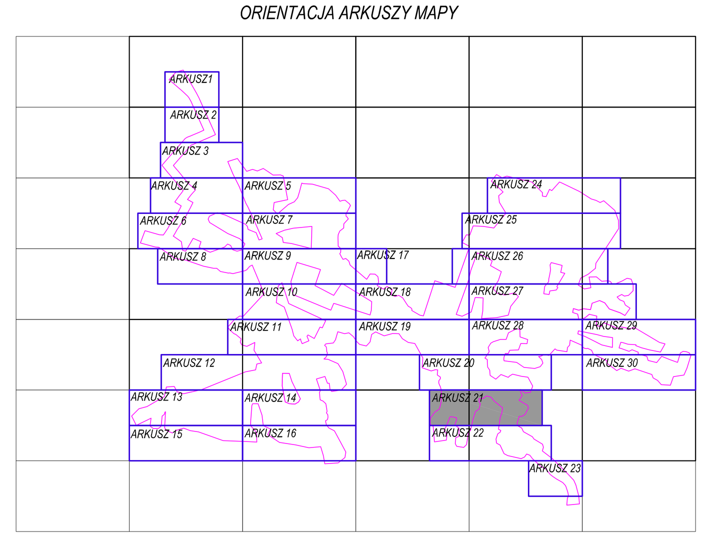

MAPA SYTUACYJNO-WYSOKOŚCIOWA DO CELÓW PROJEKTOWYCH

ARKUSZ NR 21

- podziemna sieć kanalizacyjna
- podziemna sieć gazowa
- podziemna sieć ciepłownicza
- podziemna sieć teletechniczna
- pikiety wysokościowe
- projekty uzgodnione przez ZUDP przewidziane do realizacji

Granice działek zostały wkreślone graficznie na podstawie mapy ewidencji gruntów. Do celów prawnych wymagają ustalenia w terenie.

pieczęć firmowa:

pieczęć i podpis kierownika jednostki:

Oznaczenia:

KS XII/3 Ø200 PVC; 304.00 / 301.92 / 301.88 S461	projektowane kanały sanitarne
T9 – PE 63	projektowane rurociągi tłoczne
POMPOWNIA P9	projektowane pompownie ścieków
	zakres opracowania geodezyjnego
I-13	otwory geologiczne
	rury ochronne

BIURO PROJEKTÓW BUDOWNICTWA KOMUNALNEGO
SPÓŁKA Z OGRANICZONĄ ODPOWIEDZIALNOŚCIĄ
40-082 KATOWICE, ul. SOBIESKIEGO 2
tel.: 032 2589021-26 fax: 032 2597869 www.bpbk-katowice.com bpbk@bpbk-katowice.com
BPBK KATOWICE

PRACOWNIA: G2	ZAMAWIAJĄCY: Miejskie Przedsiębiorstwo Wodociągów i Kanalizacji Sp. z o.o. ul. Św. Wojciecha 34, 43-600 JAWORZNO
KIER. PRACOWNI: mgr inż. Paweł Marzec	INWESTYCJA: **"Budowa kanalizacji sanitarnej dla osiedla Ciężkowice w Jaworznie"**, – fragment programu: "Modernizacja i rozbudowa systemu kanalizacyjnego miasta Jaworzna – uporządkowanie gospdarki ściekowej w zlewniach rzek: Biała Przemsza i Przemsza"
DATA: 02.2009r.	OBIEKT: Kanalizacja sanitarna wraz z pompowniami i przewodami tłocznymi
SKALA: 1:500	TYTUŁ RYSUNKU: USYTUOWANIE PROJEKTOWANEJ KANALIZACJI SANITARNEJ ARKUSZ NR 21

PROJEKTANT	UPRAWNIENIA	PODPIS	SPRAWDZAJĄCY	UPRAWNIENIA	PODPIS	OPRACOWAŁ	PODPIS
mgr inż. Zofia Matulka	OS – IV –7210 R-45/77		inż. Stanisław KORLA	Nr upr. 135/87		mgr inż. Małgorzata Maciaszczyk	
inż. Adam Rybicki	Upr.bud.specj.42/1966 Upr.bud.powszech.186/70						

ZNAK OPRACOWANIA	STADIUM PROJEKTU	NR OBIEKTU	BRANŻA	SYMBOL DOK.	NR RYSUNKU	NR REWIZJI
5491	PW	00	K	R	21	00

WSZELKIE PRAWA ZASTRZEŻONE. KOPIOWANIE W JAKIKOLWIEK SPOSÓB BEZ ZGODY BPBK SP. Z O.O. KATOWICE ZABRONIONE