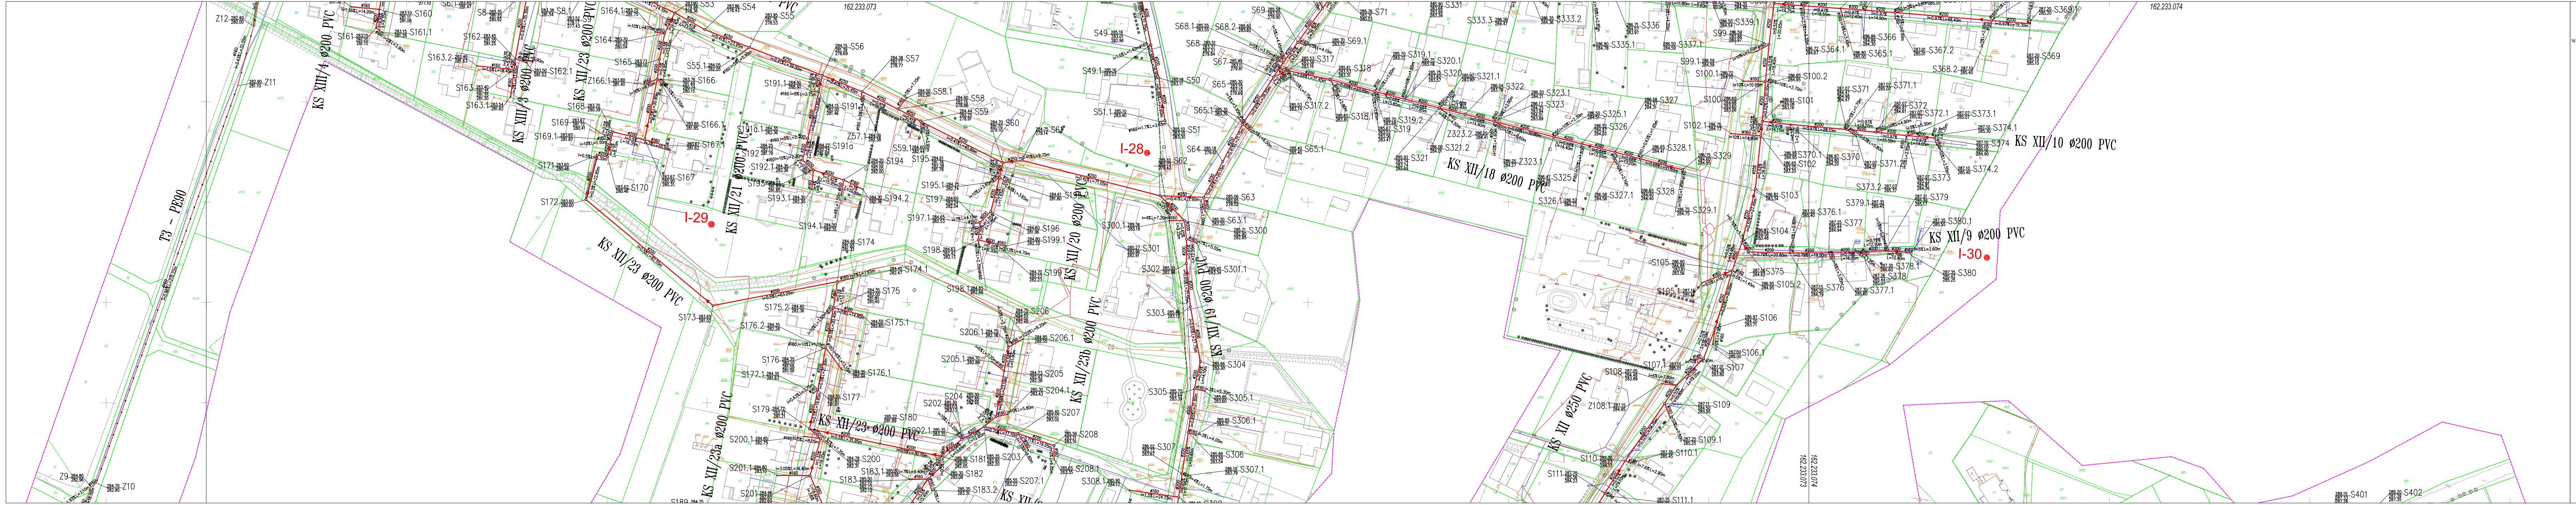

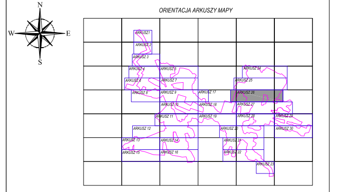

Inżynierskie Biuro Geodezyjno-Kartograficzne
ul. Zagadłowicza 25, 43-600 Jaworzno
ul. Grunwaldzka 275, 43-600 Jaworzno
tel. 607 628 154
e-mail: ibgk@op.pl

MAPA SYTUACYJNO-WYSOKOŚCIOWA DO CELÓW PROJEKTOWYCH

o treści S+W+U+E

Mapa zasadnicza aktualna w oznaczonym obszarze aktualizacji zgodnie z KERG 3285-42/2008 - kolor fioletowy na dzień 01.06.2008 r.

Skala opracowania: 1:500

ARKUSZ NR 26

woj.: śląskie	obiekt: Ciężkowice	pomiar terenowy:		Grzegorz Matusik	Bartosz Woźniak
miasto: Jaworzno	układ wsp.: 1965/1			Cyprian Luzarowski	Damian Wojtasik
obręb ewidencyjny: wg mapy	układ wys.: Kronsztadt 86	opracowanie graficzne:		Katarzyna Gosko	Rafał Sienko
sekcja mapy zasadniczej: 162.233.123, 162.233.171		sprawdził:		Marcin Kwarciak	

LEGENDA MAPY PROJEKTOWEJ:

- granica opracowania - KERG 3285-42/2008
- granice obrębów ewidencyjnych
- granice działek ewidencyjnych
- podziemna sieć energetyczna
- podziemna sieć wodociągowa
- podziemna sieć kanalizacyjna
- podziemna sieć gazowa
- podziemna sieć ciepłownicza
- podziemna sieć teletechniczna
- punkty wysokościowe
- projekty uzgodnione przez ZUDP przewidziane do realizacji

Nie wyklucza się istnienia w terenie innych nie wykazanych na niniejszej mapie urządzeń podziemnych, które nie były zgłoszone do inwentaryzacji lub o których brak jest informacji w przeprowadzonych uzgodnieniach branżowych.

Niniejsza mapa powstała z pomiaru bezpośredniego oraz wektoryzacji mapy zasadniczej w skali 1:500 oraz poprzez wektoryzacje nakładki ZUDP.

Granice działek zostały określone graficznie na podstawie mapy ewidencji gruntów. Do celów prawnych wymagają ustalenia w terenie.

Oznaczenia:

KS XII/3 ø200 PVC — 304.00 / 301.92 / 301.88 S461 — projektowane kanały sanitarne
T9 – PE 63 — projektowane rurociągi tłoczne
POMPOWNIA P9 ○ — projektowane pompownie ścieków
zakres opracowania geodezyjnego
I-13 ● — otwory geologiczne
▭ — rury ochronne

BIURO PROJEKTÓW BUDOWNICTWA KOMUNALNEGO
SPÓŁKA Z OGRANICZONĄ ODPOWIEDZIALNOŚCIĄ
40-082 KATOWICE, ul. SOBIESKIEGO 2
tel.: 032 2589021-26 fax: 032 2597869 www.bpbk-katowice.com bpbk@bpbk-katowice.com
BPBK KATOWICE

PRACOWNIA: G2	ZAMAWIAJĄCY: Miejskie Przedsiębiorstwo Wodociągów i Kanalizacji Sp. z o.o. ul. Św. Wojciecha 34, 43-600 JAWORZNO
KIER. PRACOWNI: mgr inż. Paweł Marzec	INWESTYCJA: "Budowa kanalizacji sanitarnej dla osiedla Ciężkowice w Jaworznie". – fragment programu: "Modernizacja i rozbudowa systemu kanalizacyjnego miasta Jaworzna – uporządkowanie gospdarki ściekowej w zlewniach rzek: Biała Przemsza i Przemsza"
DATA: 02.2009r.	OBIEKT: Kanalizacja sanitarna wraz z pompowniami i przewodami tłocznymi
SKALA: 1:500	TYTUŁ RYSUNKU: USYTUOWANIE PROJEKTOWANEJ KANALIZACJI SANITARNEJ ARKUSZ NR 26

PROJEKTANT	UPRAWNIENIA	PODPIS	SPRAWDZAJĄCY	UPRAWNIENIA	PODPIS	OPRACOWAŁ	PODPIS
mgr inż. Zofia Matulka	OS - IV -7210 R-45/77		inż. Stanisław KORLA	Nr upr. 135/87		mgr inż. Małgorzata Maciaszczyk	
inż. Adam Rybicki	Upr.bud.specj.42/1966 Upr.bud.powszech.186/70						
	ZNAK OPRACOWANIA	STADIUM PROJEKTU	NR OBIEKTU	BRANŻA	SYMBOL DOK.	NR RYSUNKU	NR REWIZJI
	5491	PW	00	S	R	26	00

WSZELKIE PRAWA ZASTRZEŻONE. KOPIOWANIE W JAKIKOLWIEK SPOSÓB BEZ ZGODY BPBK SP. Z O.O. KATOWICE ZABRONIONE