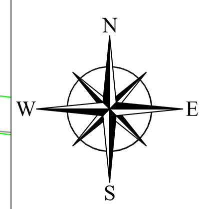

ORIENTACJA ARKUSZY MAPY

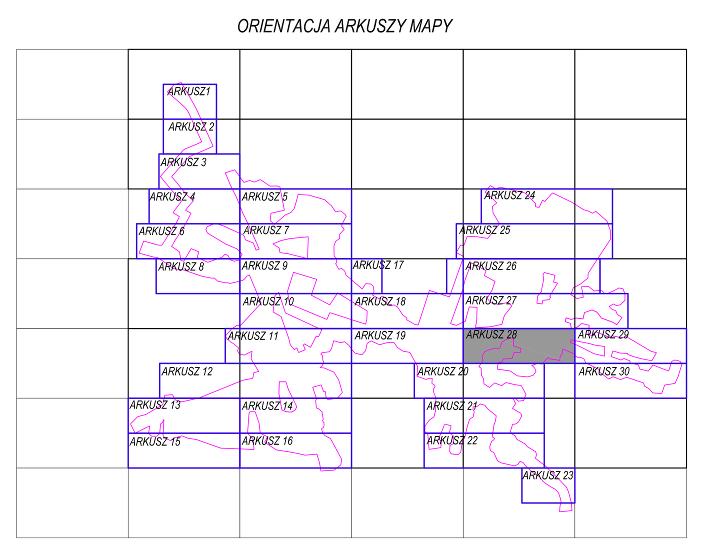

MAPA SYTUACYJNO-WYSOKOŚCIOWA DO CELÓW PROJEKTOWYCH

o treści S+W+U+E

Mapa zasadnicza aktualna w oznaczonym obszarze aktualizacji zgodnie z KERG 3285-42/2008 - kolor fioletowy na dzień 01.06.2008 r.

Skala opracowania: 1:500

ARKUSZ NR 28

Inżynierskie Biuro Geodezyjno-Kartograficzne
siedziba: ul. Zegadłowicza 25, 43-600 Jaworzno
filia: ul Grunwaldzka 275, 43-600 Jaworzno
tel. 607 628 154
e-mail: ibgk@op.pl

woj.: śląskie	obiekt: Ciężkowice		pomiar terenowy:	kwiecień-maj 20008 r.	Grzegorz Matusik	Bartosz Woźniak
miasto: Jaworzno	układ wsp. 1965/1				Cyprian Luzarowski	Damian Wojtasik
obręb ewidencyjny: w/g mapy	układ wys. Kronsztadt 86		opracowanie graficzne:	czerwiec-lipiec 2008 r.	Katarzyna Gosko	Rafał Sierko
sekcja mapy zasadniczej: 162.233.123, 162.233.171			sprawdził:	sierpień 2008 r.	Marcin Kwarciak	

LEGENDA MAPY PROJEKTOWEJ:

- granica opracowania - KERG 3285-42/2008
- granice obrębów ewidencyjnych
- granice działek ewidencyjnych
- eN - podziemna sieć energetyczna
- w100 - podziemna sieć wodociągowa
- k400 - podziemna sieć kanalizacyjna
- g100 - podziemna sieć gazowa
- c100 - podziemna sieć ciepłownicza
- t - podziemna sieć teletechniczna
- 200.63 - pikiety wysokościowe
- e 27/2005 - projekty uzgodnione przez ZUDP przewidziane do realizacji

Nie wyklucza się istnienia w terenie innych nie wykazanych na niniejszej mapie urządzeń podziemnych, które nie były zgłoszone do inwentaryzacji lub o których brak jest informacji w przeprowadzonych uzgodnieniach branżowych.

Niniejsza mapa powstała z pomiaru bezpośredniego oraz wektoryzacji mapy zasadniczej w skali 1:500 oraz poprzez wektoryzacje nakładek ZUDP.

Granice działek zostały wkreślone graficznie na podstawie mapy ewidencji gruntów. Do celów prawnych wymagają ustalenia w terenie.

pieczęć firmowa: pieczęć i podpis kierownika jednostki:

Oznaczenia:

- KS XII/3 ø200 PVC, 304.00 / 301.92 / 301.88 S461 — projektowane kanały sanitarne
- T9 - PE 63 — projektowane rurociągi tłoczne
- POMPOWNIA P9 — projektowane pompownie ścieków
- zakres opracowania geodezyjnego
- I-13 — otwory geologiczne
- rury ochronne

BIURO PROJEKTÓW BUDOWNICTWA KOMUNALNEGO
SPÓŁKA Z OGRANICZONĄ ODPOWIEDZIALNOŚCIĄ
40-082 KATOWICE, ul. SOBIESKIEGO 2
tel.: 032 2589021-26 fax: 032 2597869 www.bpbk-katowice.com bpbk@bpbk-katowice.com
BPBK KATOWICE

PRACOWNIA: G2	ZAMAWIAJĄCY: Miejskie Przedsiębiorstwo Wodociągów i Kanalizacji Sp. z o.o. ul. Św. Wojciecha 34, 43–600 JAWORZNO
KIER. PRACOWNI: mgr inż. Paweł Marzec	INWESTYCJA: **"Budowa kanalizacji sanitarnej dla osiedla Ciężkowice w Jaworznie",** – fragment programu: "Modernizacja i rozbudowa systemu kanalizacyjnego miasta Jaworzna – uporządkowanie gospdark ściekowej w zlewniach rzek: Biała Przemsza i Przemsza"
DATA: 02.2009r.	OBIEKT: Kanalizacja sanitarna wraz z pompowniami i przewodami tłocznymi
SKALA: 1:500	TYTUŁ RYSUNKU: USYTUOWANIE PROJEKTOWANEJ KANALIZACJI SANITARNEJ ARKUSZ NR 28

PROJEKTANT	UPRAWNIENIA	PODPIS	SPRAWDZAJĄCY	UPRAWNIENIA	PODPIS	OPRACOWAŁ	PODPIS
mgr inż. Zofia Matulka	OS – IV –7210 R–45/77		inż. Stanisław KORLA	Nr upr. 135/87		mgr inż. Małgorzata Maciaszczyk	
inż. Adam Rybicki	Upr.bud.specj.42/1966 Upr.bud.powszech.186/70						

ZNAK OPRACOWANIA	STADIUM PROJEKTU	NR OBIEKTU	BRANŻA	SYMBOL DOK.	NR RYSUNKU	NR REWIZJI
5491	PW	00	K	R	28	00

WSZELKIE PRAWA ZASTRZEŻONE. KOPIOWANIE W JAKIKOLWIEK SPOSÓB BEZ ZGODY BPBK SP. Z O.O. KATOWICE ZABRONIONE