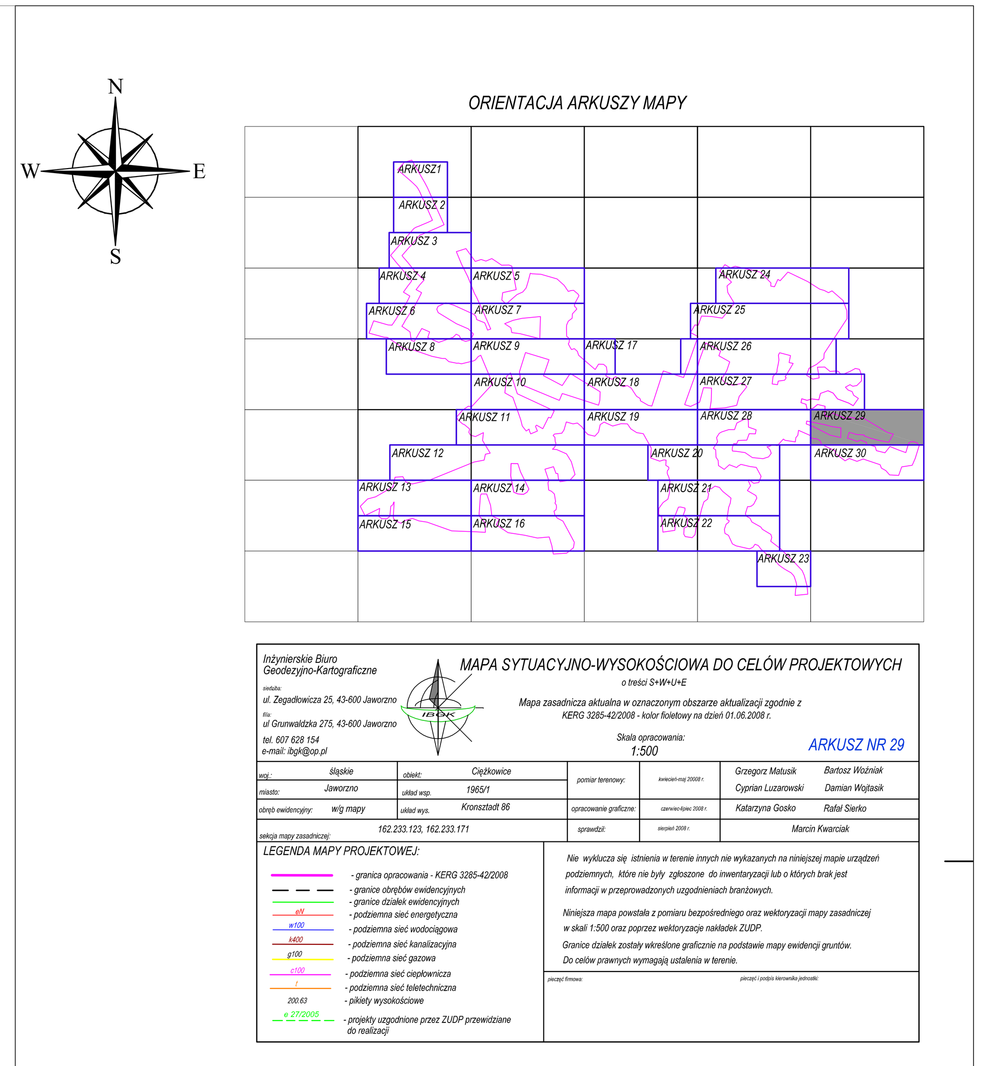

Oznaczenia:

KS XII/3 Ø200 PVC — 304.00 / 301.92 / 301.88 S461	projektowane kanały sanitarne
T9 – PE 63	projektowane rurociągi tłoczne
POMPOWNIA P9 ○	projektowane pompownie ścieków
— — —	zakres opracowania geodezyjnego
● I-13	otwory geologiczne
▭	rury ochronne

BPBK KATOWICE
BIURO PROJEKTÓW BUDOWNICTWA KOMUNALNEGO
SPÓŁKA Z OGRANICZONĄ ODPOWIEDZIALNOŚCIĄ
40-082 KATOWICE, ul. SOBIESKIEGO 2
tel.: 032 2589021-26 fax: 032 2597869 www.bpbk-katowice.com bpbk@bpbk-katowice.com

PRACOWNIA: G2	ZAMAWIAJĄCY: Miejskie Przedsiębiorstwo Wodociągów i Kanalizacji Sp. z o.o. ul. Św. Wojciecha 34, 43-600 JAWORZNO						
KIER. PRACOWNI: mgr inż. Paweł Marzec	INWESTYCJA: **"Budowa kanalizacji sanitarnej dla osiedla Ciężkowice w Jaworznie",** – fragment programu: "Modernizacja i rozbudowa systemu kanalizacyjnego miasta Jaworzna – uporządkowanie gospdark ściekowej w zlewniach rzek: Biała Przemsza i Przemsza"						
DATA: 02.2009r.	OBIEKT: Kanalizacja sanitarna wraz z pompowniami i przewodami tłocznymi						
SKALA: 1:500	TYTUŁ RYSUNKU: USYTUOWANIE PROJEKTOWANEJ KANALIZACJI SANITARNEJ ARKUSZ NR 29						
PROJEKTANT	UPRAWNIENIA	PODPIS	SPRAWDZAJĄCY	UPRAWNIENIA	PODPIS	OPRACOWAŁ	PODPIS
mgr inż. Zofia Matulka	OS – IV –7210 R–45/77		inż. Stanisław KORLA	Nr upr. 135/87		mgr inż. Małgorzata Maciaszczyk	
inż. Adam Rybicki	Upr.bud.specj.42/1966 Upr.bud.powszech.186/70						
	ZNAK OPRACOWANIA	STADIUM PROJEKTU	NR OBIEKTU	BRANŻA	SYMBOL DOK.	NR RYSUNKU	NR REWIZJI
	5491	PW	00	K	R	29	00

WSZELKIE PRAWA ZASTRZEŻONE. KOPIOWANIE W JAKIKOLWIEK SPOSÓB BEZ ZGODY BPBK SP. Z O.O. KATOWICE ZABRONIONE