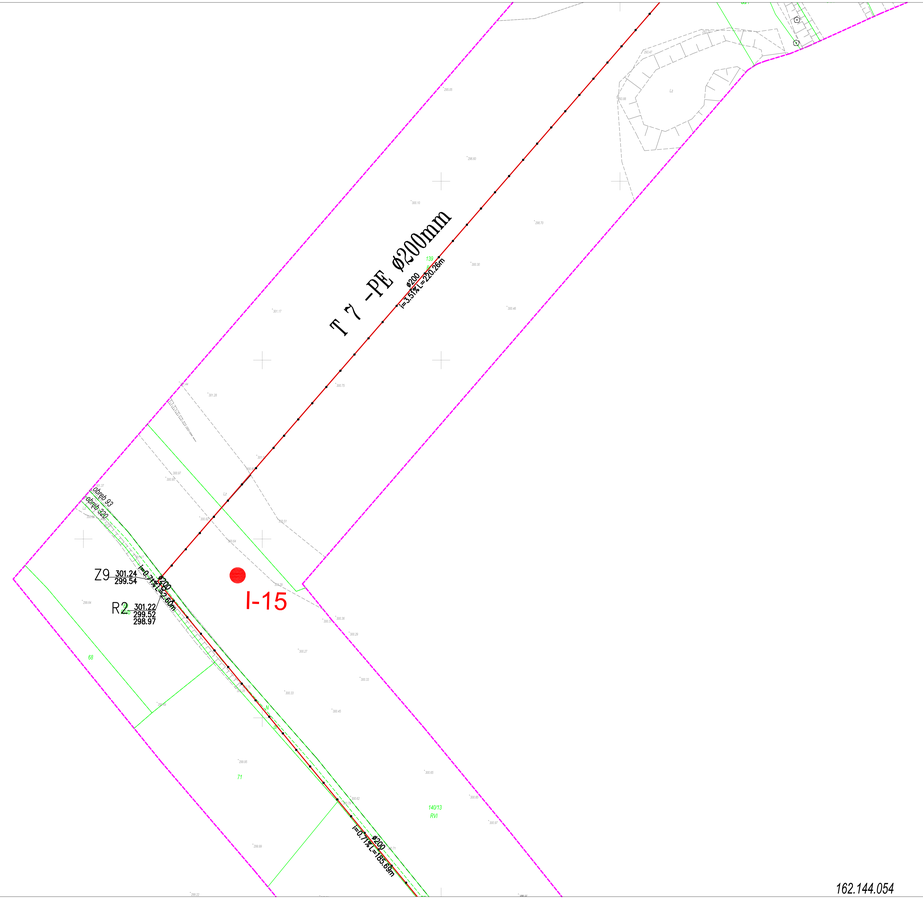

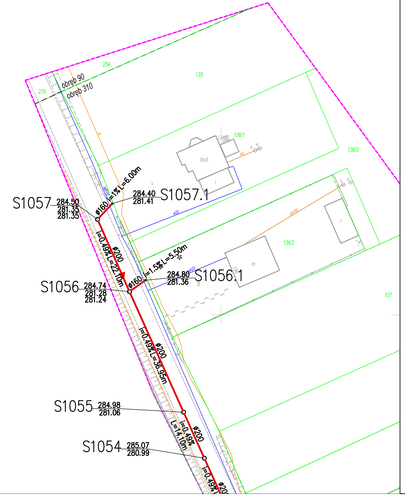

162.144.054

162.144.054

N
W
E
S

ORIENTACJA ARKUSZY MAPY

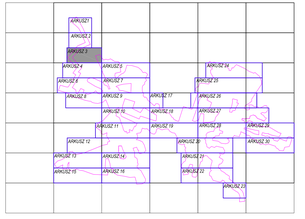

Przemiejskie Biuro Geodezyjno-Kartograficzne
ul. Żygadlewicza 20, 43-600 Jaworzno
ul. Dunikowskiego 27C, 43-600 Jaworzno
tel. 607 429 514
e-mail: ifg4@op.pl

MAPA SYTUACYJNO-WYSOKOŚCIOWA DO CELÓW PROJEKTOWYCH
(z mapą zasadniczą)

Mapa zasadnicza aktualna w zakresie obiektów aktualizacji zgodnie z KERG 2256-42/2000 - kopia fizyczna na dzień 01.08.2008 r.

Data sporządzenia: 1.500

ARKUSZ NR 3

Wykonał	Adam Jaworzno	10/07	projekt techniczny	Grzegorz Matusik	Bartosz Wichniak
Nadzór merytoryczny	mgr Alojzy	2008 r.	Kierownik Wł.	Cyprian Lucerowski	Damian Wybraś
Mapa była zinwentaryzowana		2008 r.		Katarzyna Gruba	Rafał Dańko
	162.233.123 162.233.171		sporządził	Marcin Kwarciak	

LEGENDA MAPY PROJEKTOWEJ

- granice sprzężonego KERG 2256-42/2008
- granice obrębów ewidencyjnych
- granice działek ewidencyjnych
- projektowane sieci energetyczne
- projektowane sieci wodociągowe
- projektowane sieci kanalizacyjne
- projektowane sieci gazowe
- projektowane sieci cieplownicze
- projektowane sieci telekomunikacyjne
- obiekty wyodrębnione
- projekty uzgodnione przez ZUDP przewidziane do realizacji

Nie wyklucza się istnienia w terenie innych nie wykazanych na niniejszej mapie urządzeń podziemnych, które nie były ujawnione do inwentaryzacji lub o których brak jest informacji a przyprowadzonych uzgodnieniach branżowych.

Niniejsza mapa powinna z pomocą bezpośredniego oraz wertykalnej mapy zasadniczej w skali 1:500 oraz poprzez wertykalizację nałożeń ZUDP.

Granice działek ujęte wnioskiem publicznie na podstawie mapy ewidencji gruntów.

Do celów prawnych wymagają ustalenia w terenie.

Oznaczenia:

KS XII/3 ø200 PVC — 304.09 S461 / 301.88 — projektowane kanały sanitarne

T9 - PE 63 — projektowane rurociągi tłoczne

POMPOWNIA P9 — projektowane pompownie ścieków

zakres opracowania geodezyjnego

I-13 — otwory geologiczne

rury ochronne

BIURO PROJEKTÓW BUDOWNICTWA KOMUNALNEGO
SPÓŁKA Z OGRANICZONĄ ODPOWIEDZIALNOŚCIĄ
40-082 KATOWICE, ul. SOBIESKIEGO 2
tel.: 032 2589823-26 fax. 032 2597868 www.bpbk-katowice.com bpbk@bpbk-katowice.com

PRACOWNIA: D2

OPRACOWAŁ: Miejskie Przedsiębiorstwo Wodociągów i Kanalizacji Sp. z o.o. ul. Św. Wojciecha 34, 43-600 JAWORZNO

KIER. PROJ.(imię i nazwisko): mgr inż. Paweł Wicher

INSPEKTOR: "Budowa kanalizacji sanitarnej dla osiedla Ciężkowice w Jaworznie" – fragment programu: Modernizacja i rozbudowa systemu kanalizacyjnego miasta Jaworzna – uporządkowanie gospodarki ściekowej w zlewniach rzek: Biała Przemsza i Przemsza"

DATA: 02.2009 r.

OBIEKT: Kanalizacja sanitarna wraz z pompowniami i przewodami tłocznymi

SKALA: 1:500

TYTUŁ RYSUNKU: USYTUOWANIE PROJEKTOWANEJ KANALIZACJI SANITARNEJ ARKUSZ NR 3

PROJEKTANT	UPRAWNIENIA	PODPIS	SPRAWDZAJĄCY	UPRAWNIENIA	PODPIS
mgr inż. Bolesław Bolo	Nr ew. 1/0181 Bielsko-Biała		mgr inż. Sławomir KOŁA	Nr ew. 1/0181 Bielsko-Biała	
mgr inż. Adam Bolo	Nr uprawnień: WK/79				

Zam. SPRZĘTNIKA	TEMA PROJ.	NR OBIEKTU	BRANŻA	FAZA DOK.	NR RYSUNKU	NR SCHEMU
5-621	PW	00	K	R	3	00

WSZELKIE PRAWA AUTORSKIE ZASTRZEŻONE W MYSŁ USTAWY O PRAWIE AUTORSKIM I PRAWACH POKREWNYCH