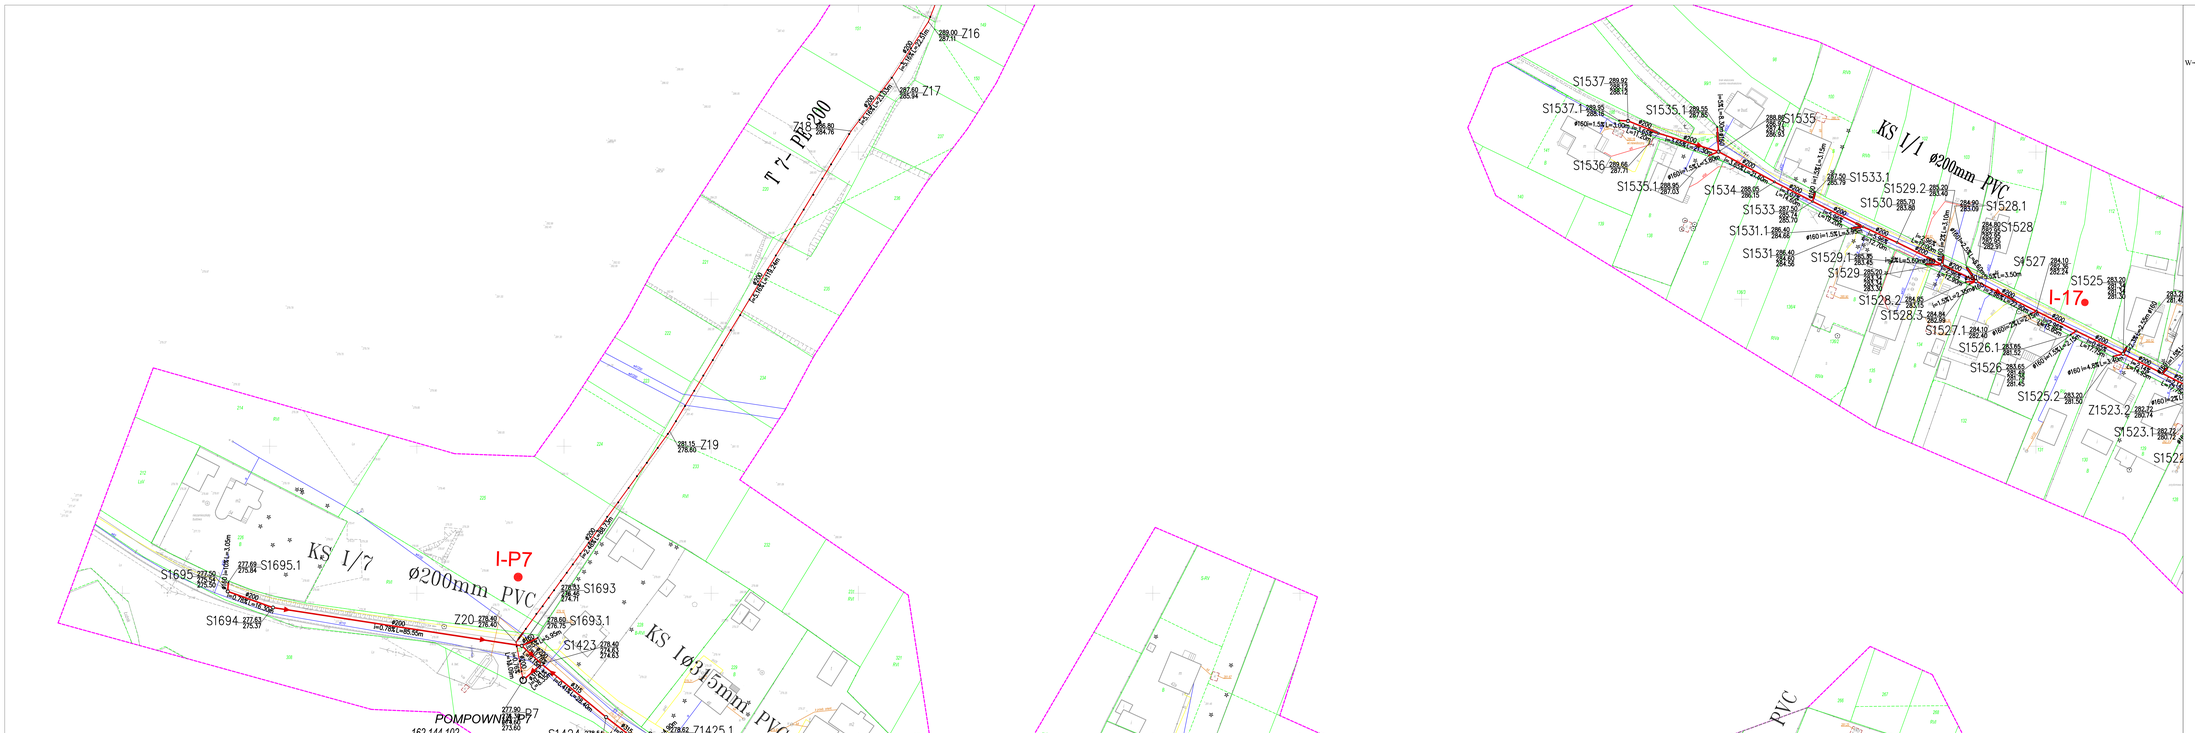

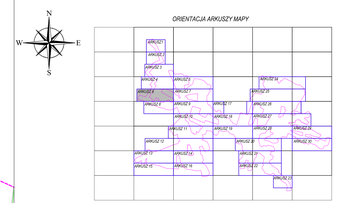

MAPA SYTUACYJNO-WYSOKOŚCIOWA DO CELÓW PROJEKTOWYCH

ARKUSZ NR 6

Oznaczenia:

KS XII/3 ø200 PVC — projektowane kanały sanitarne

T9 - PE 63 — projektowane rurociągi tłoczne

POMPOWNIA P9 — projektowane pompownie ścieków

zakres opracowania geodezyjnego

I-13 — otwory geologiczne

rury ochronne

BIURO PROJEKTÓW BUDOWNICTWA KOMUNALNEGO
SPÓŁKA Z OGRANICZONĄ ODPOWIEDZIALNOŚCIĄ
40-082 KATOWICE, ul. SOBIESKIEGO 2
tel.: 032 2599823-24 fax: 032 2597869 www.bpbk-katowice.com bpbk@bpbk-katowice.com

INWESTOR: Miejskie Przedsiębiorstwo Wodociągów i Kanalizacji Sp. z o.o. ul. Św. Wojciecha 34, 43-600 JAWORZNO

OBIEKT: Budowa kanalizacji sanitarnej dla osiedli Ciężkowice

ZAKRES: Fragment programu: Modernizacja i rozbudowa systemu komunalizacyjnego miasta Jaworzno - uporządkowanie gospodarki ściekowej w obrębach: Ciężkowice, Stara Przemsza i Przemsza

TEMAT: Kanalizacja sanitarna wraz z pompowniami i przewodami tłocznymi

SKALA: 1:500

NAZWA RYSUNKU: UŻYTKOWANIE PROJEKTOWANEJ KANALIZACJI SANITARNEJ

ARKUSZ NR 6

PROJEKTOWAŁ	SPRAWDZIŁ	DATA	UPRAWNIENIA	PODPIS	FUNKCJA	PODPIS
mgr inż. Marcin Kaczmar	mgr inż. Marcin Kaczmar	02.2009	upr. bez ogran. 7/WKP/00		projektant	
mgr inż. Marcin Kaczmar	mgr inż. Marcin Kaczmar	02.2009	upr. bez ogran. 7/WKP/00		sprawdzający	

NR PROJEKTU	NR ARCHIWUM	NR ARKUSZA	NR ARKUSZY	NR ZESZYTU	NR ROKU
5431	P9	00	6	0	00

BIURO PROJEKTÓW BUDOWNICTWA KOMUNALNEGO SPÓŁKA Z OGRANICZONĄ ODPOWIEDZIALNOŚCIĄ 40-082 KATOWICE, UL. SOBIESKIEGO 2 ZABRONIONE JEST KOPIOWANIE, ZMIANA, ZBYWANIE BEZ PISEMNEJ ZGODY BIURA PROJEKTÓW BUDOWNICTWA KOMUNALNEGO