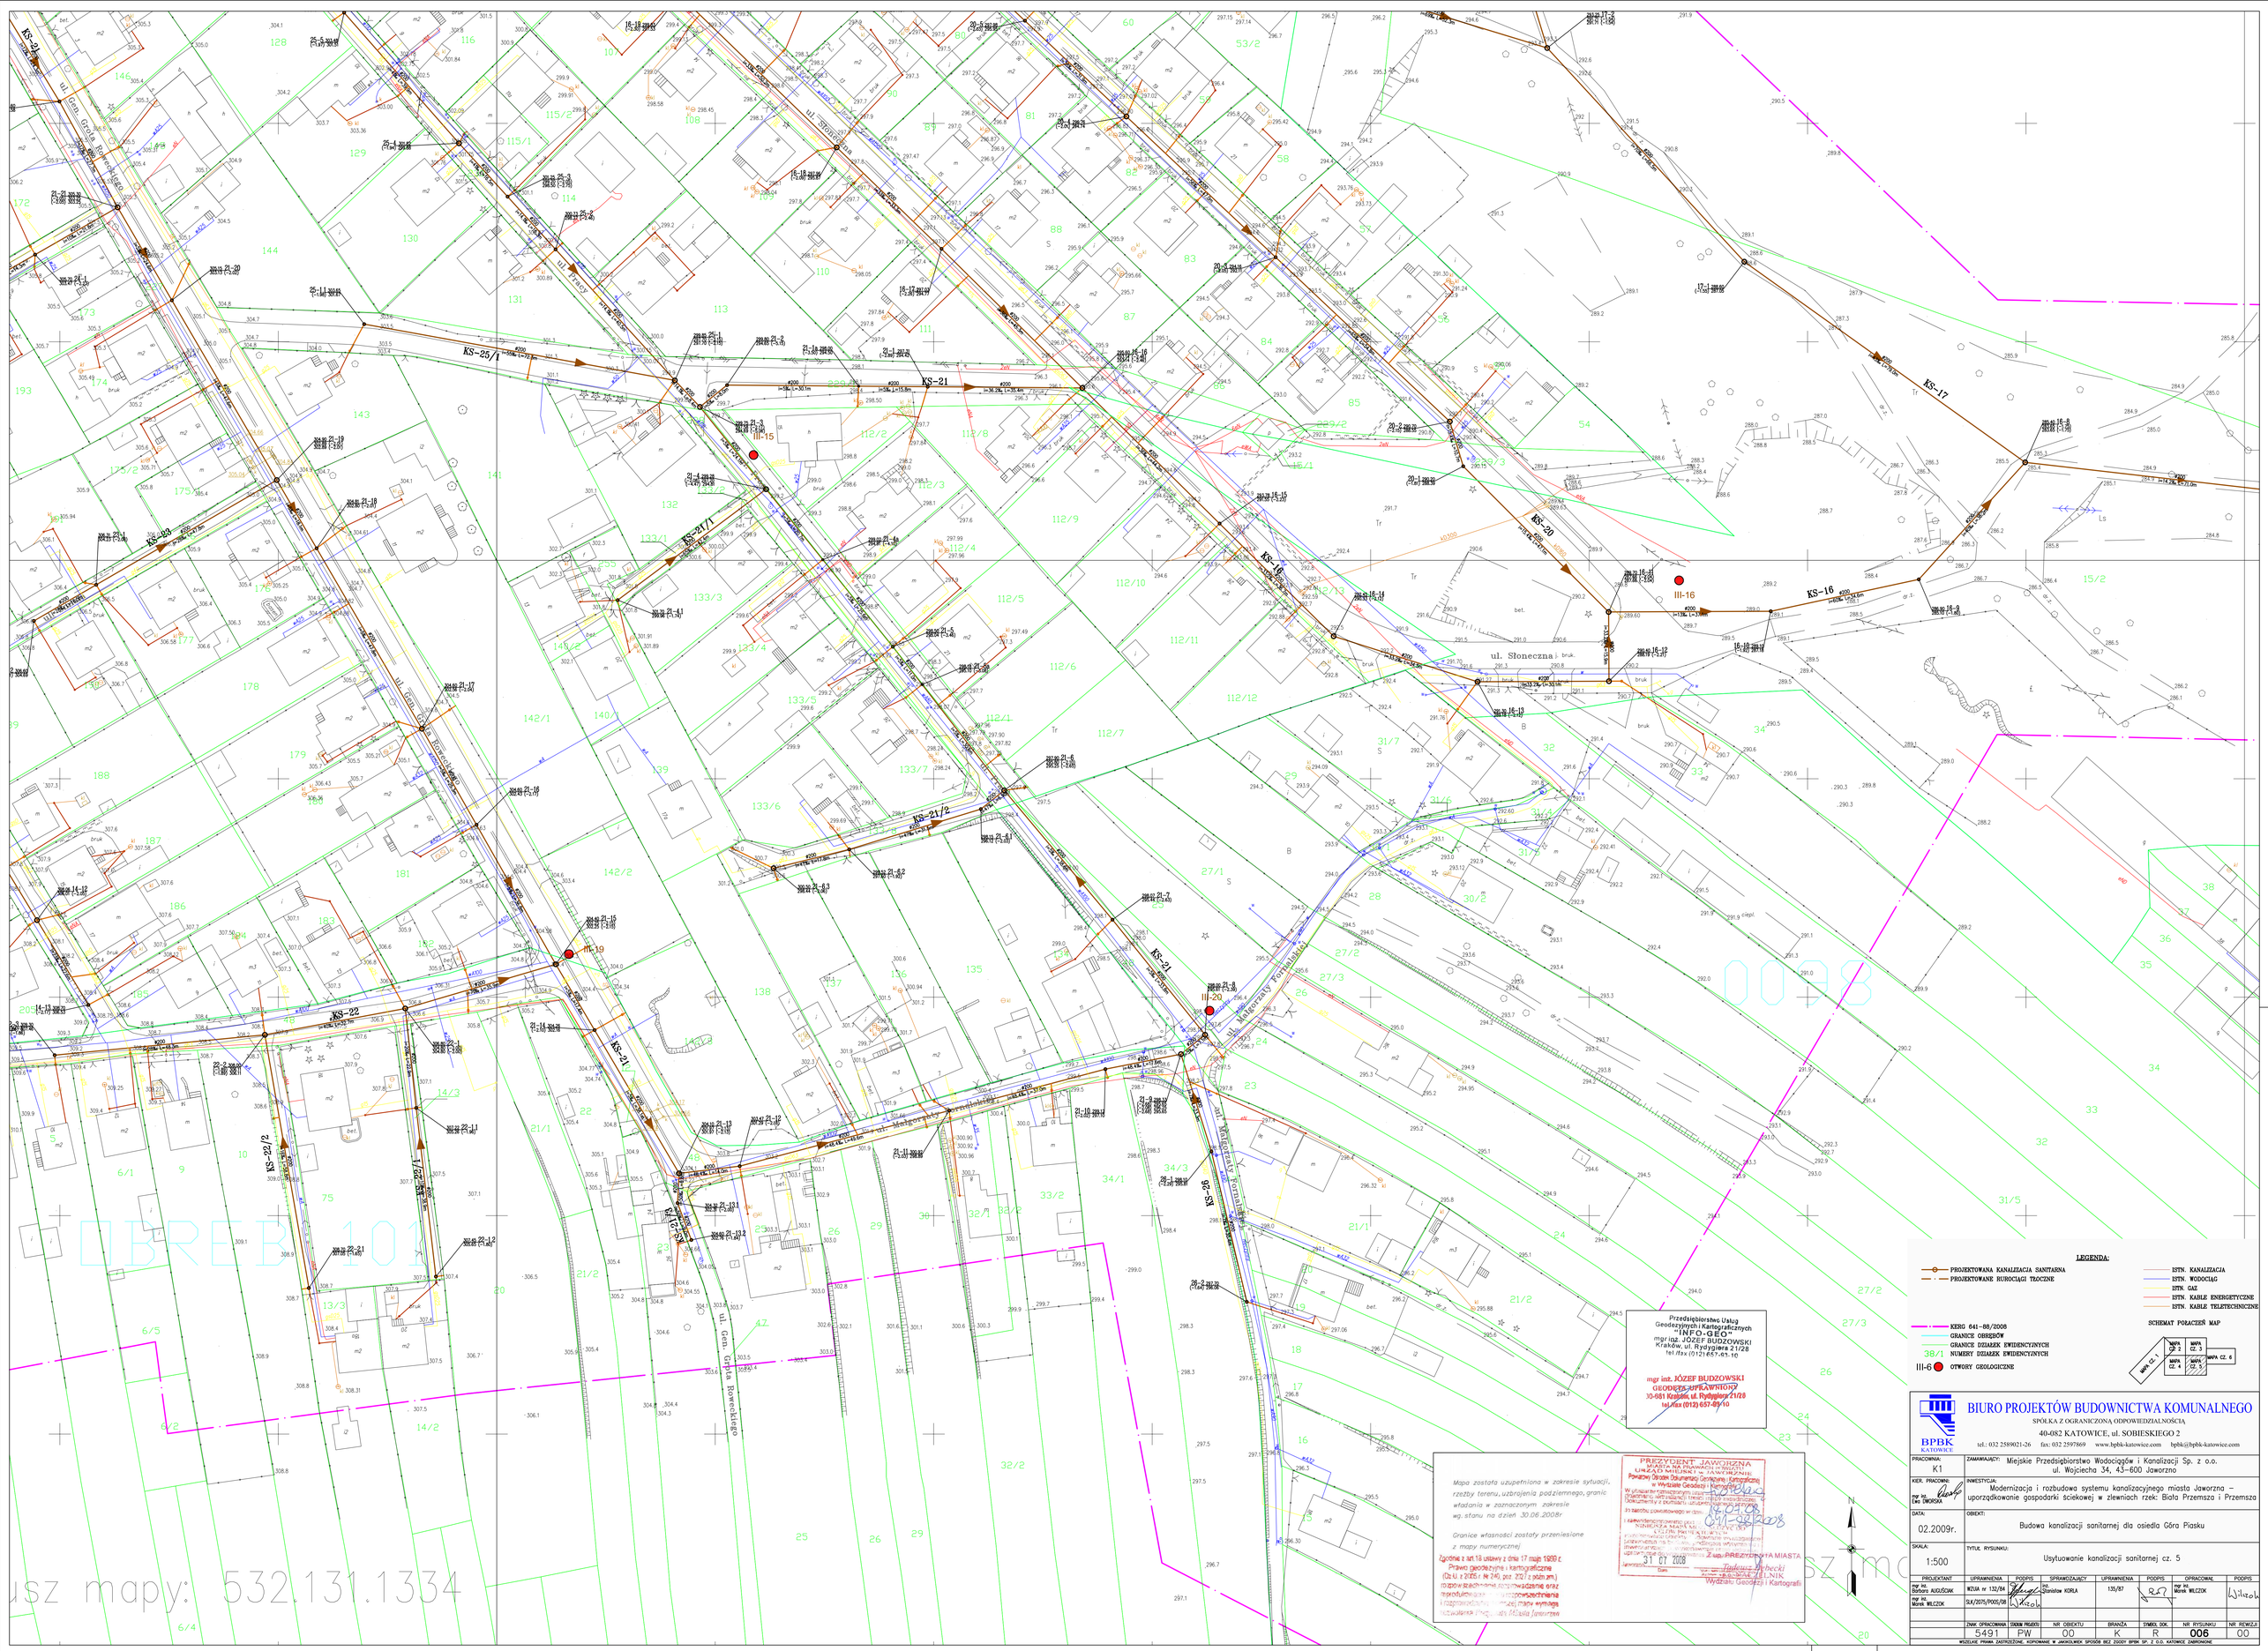

LEGENDA:

- PROJEKTOWANA KANALIZACJA SANITARNA
- PROJEKTOWANE RUROCIĄGI TŁOCZNE
- ISTN. KANALIZACJA
- ISTN. WODOCIĄG
- ISTN. GAZ
- ISTN. KABLE ENERGETYCZNE
- ISTN. KABLE TELETECHNICZNE
- KERG 641–88/2008
- GRANICE OBRĘBÓW
- GRANICE DZIAŁEK EWIDENCYJNYCH
- 38/1 NUMERY DZIAŁEK EWIDENCYJNYCH
- III-6 OTWORY GEOLOGICZNE

SCHEMAT POŁĄCZEŃ MAP

MAPA CZ. 1 | MAPA CZ. 2 | MAPA CZ. 3 | MAPA CZ. 4 | MAPA CZ. 5 | MAPA CZ. 6

Przedsiębiorstwo Usług Geodezyjnych i Kartograficznych "INFO-GEO" mgr inż. JÓZEF BUDZOWSKI Kraków, ul. Rydygiera 21/28 tel./fax (012) 657-61-10

mgr inż. JÓZEF BUDZOWSKI GEODETA UPRAWNIONY 30-681 Kraków, ul. Rydygiera 21/28 tel./fax (012) 657-61-10

Mapa została uzupełniona w zakresie sytuacji, rzeźby terenu, uzbrojenia podziemnego, granic władania w zaznaczonym zakresie wg. stanu na dzień 30.06.2008r

Granice własności zostały przeniesione z mapy numerycznej

Zgodnie z art.16 ustawy z dnia 17 maja 1989 r. Prawo geodezyjne i kartograficzne (Dz.U. z 2005 r. Nr 240, poz. 2027 z późn.zm.) dopuszcza się wykonywanie samodzielnie oraz reprodukowanie [illegible]

PREZYDENT JAWORZNA URZĄD MIEJSKI W JAWORZNIE Powiat Obszar Działania Geodezyjna i Kartograficzna w Wydziale Geodezji i Kartografii

W sytuacji [illegible] dokumentu [illegible]

31 sierpnia [illegible]

Z upoważnienia PREZYDENTA MIASTA [illegible] Wydziału Geodezji i Kartografii

31 07 2008

BIURO PROJEKTÓW BUDOWNICTWA KOMUNALNEGO
SPÓŁKA Z OGRANICZONĄ ODPOWIEDZIALNOŚCIĄ
40-082 KATOWICE, ul. SOBIESKIEGO 2
tel.: 032 2589021-26 fax: 032 2597869 www.bpbk-katowice.com bpbk@bpbk-katowice.com

PRACOWNIA:	K1
KIER. PRACOWNI:	mgr inż. Ewa DWORSKA
DATA:	02.2009r.
SKALA:	1:500
ZAMAWIAJĄCY:	Miejskie Przedsiębiorstwo Wodociągów i Kanalizacji Sp. z o.o. ul. Wojciecha 34, 43–600 Jaworzno
INWESTYCJA:	Modernizacja i rozbudowa systemu kanalizacyjnego miasta Jaworzna – uporządkowanie gospodarki ściekowej w zlewniach rzek: Biała Przemsza i Przemsza
OBIEKT:	Budowa kanalizacji sanitarnej dla osiedla Góra Piasku
TYTUŁ RYSUNKU:	Usytuowanie kanalizacji sanitarnej cz. 5

PROJEKTANT	UPRAWNIENIA	PODPIS	SPRAWDZAJĄCY	UPRAWNIENIA	PODPIS	OPRACOWAŁ	PODPIS
mgr inż. Barbara AUGUSZAK	WZUA nr 132/84		mgr inż. Stanisław KORLA	135/87		mgr inż. Marek WILCZOK	
mgr inż. Marek WILCZOK	SLK/2575/POOS/08						

ZNAK OPRACOWANIA	SYMBOL PROJEKTU	NR OBIEKTU	BRANŻA	SYMBOL DOK.	NR RYSUNKU	NR REWIZJI
5491	PW	00	K	R	006	00

WSZELKIE PRAWA ZASTRZEŻONE. KOPIOWANIE W JAKIKOLWIEK SPOSÓB BEZ ZGODY BPBK SP. Z O.O. KATOWICE ZABRONIONE