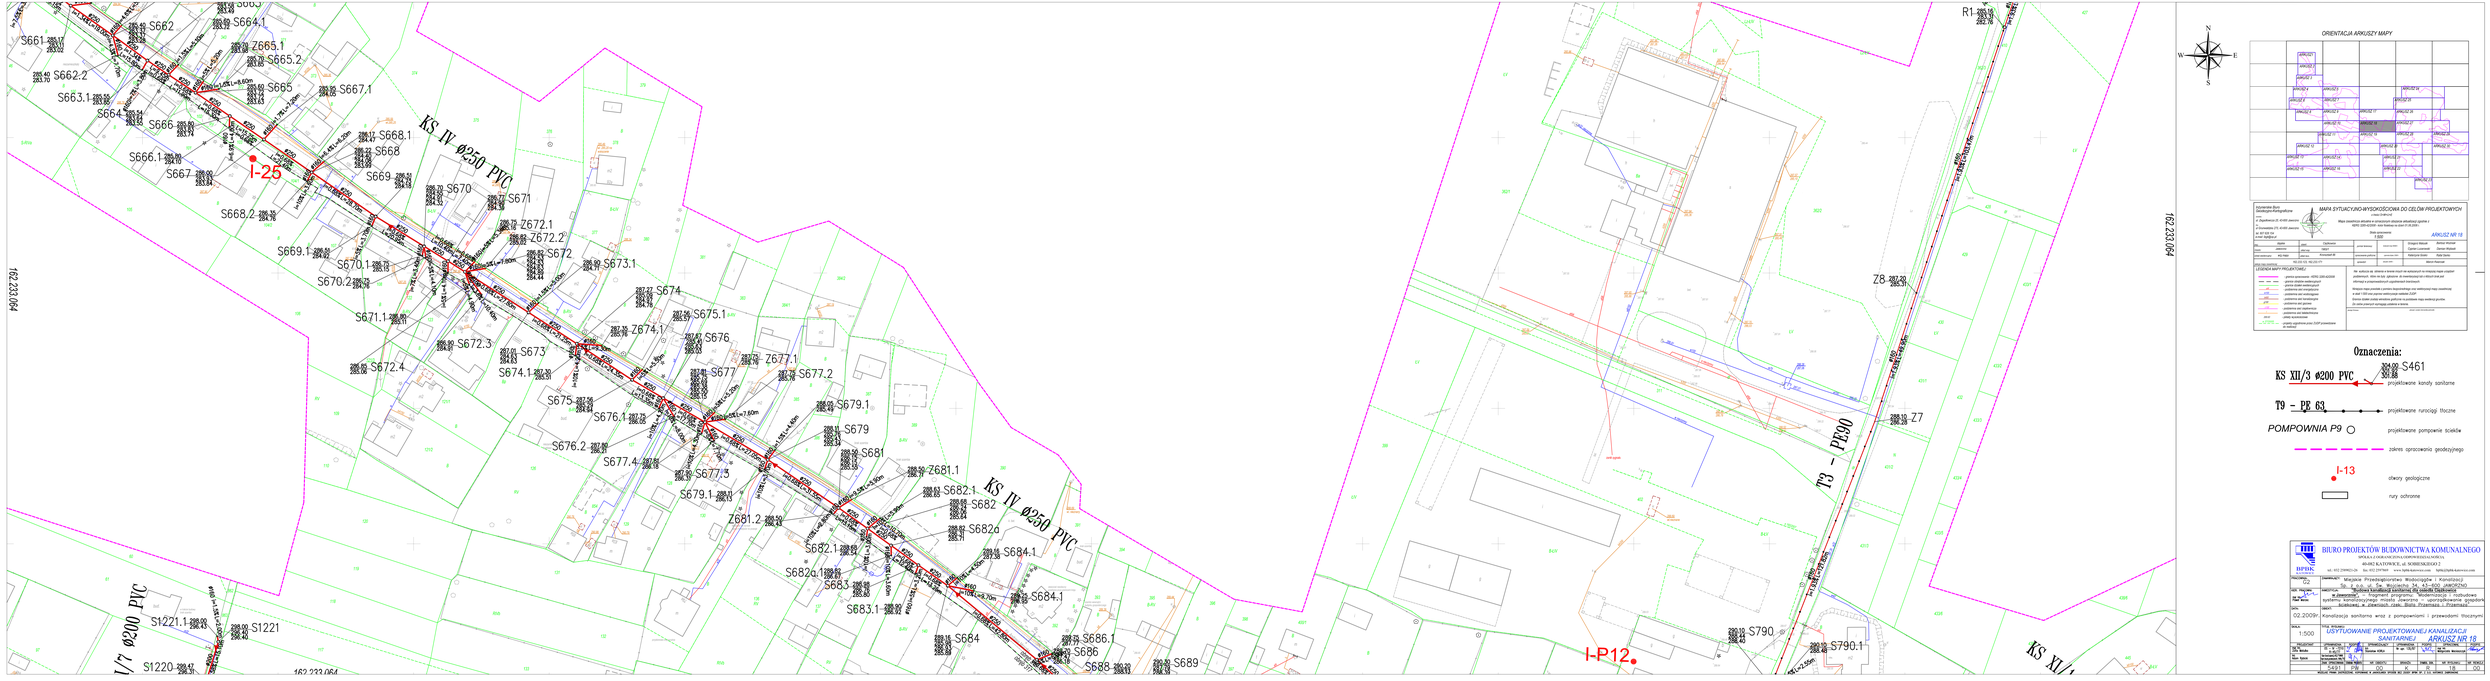

Oznaczenia:

KS XII/3 ø200 PVC — projektowane kanały sanitarne

T9 – PE 63 — projektowane rurociągi tłoczne

POMPOWNIA P9 — projektowane pompownie ścieków

zakres opracowania geodezyjnego

I-13 — otwory geologiczne

rury ochronne

MAPA SYTUACYJNO-WYSOKOŚCIOWA DO CELÓW PROJEKTOWYCH

ARKUSZ NR 18

Skala mapy 1:500

LEGENDA MAPY PROJEKTOWEJ

BIURO PROJEKTÓW BUDOWNICTWA KOMUNALNEGO

SPÓŁKA Z OGRANICZONĄ ODPOWIEDZIALNOŚCIĄ


tel. 032 2599622 (29) fax. 032 2597969 www.bpbk-katowice.com bpbk@bpbk-katowice.com


Branża: SANITARNA

Temat: Kanalizacja sanitarna wraz z pompowniami i przewodami tłocznymi

Faza: PROJEKT BUDOWLANY

Skala: 1:500

Tytuł rysunku: USYTUOWANIE PROJEKTOWANEJ KANALIZACJI SANITARNEJ — ARKUSZ NR 18



WSPÓŁRZĘDNE I WYSOKOŚCI PODANO W UKŁADZIE 1965 STREFA 7 I UKŁADZIE KRONSztadt 86

162.233.064