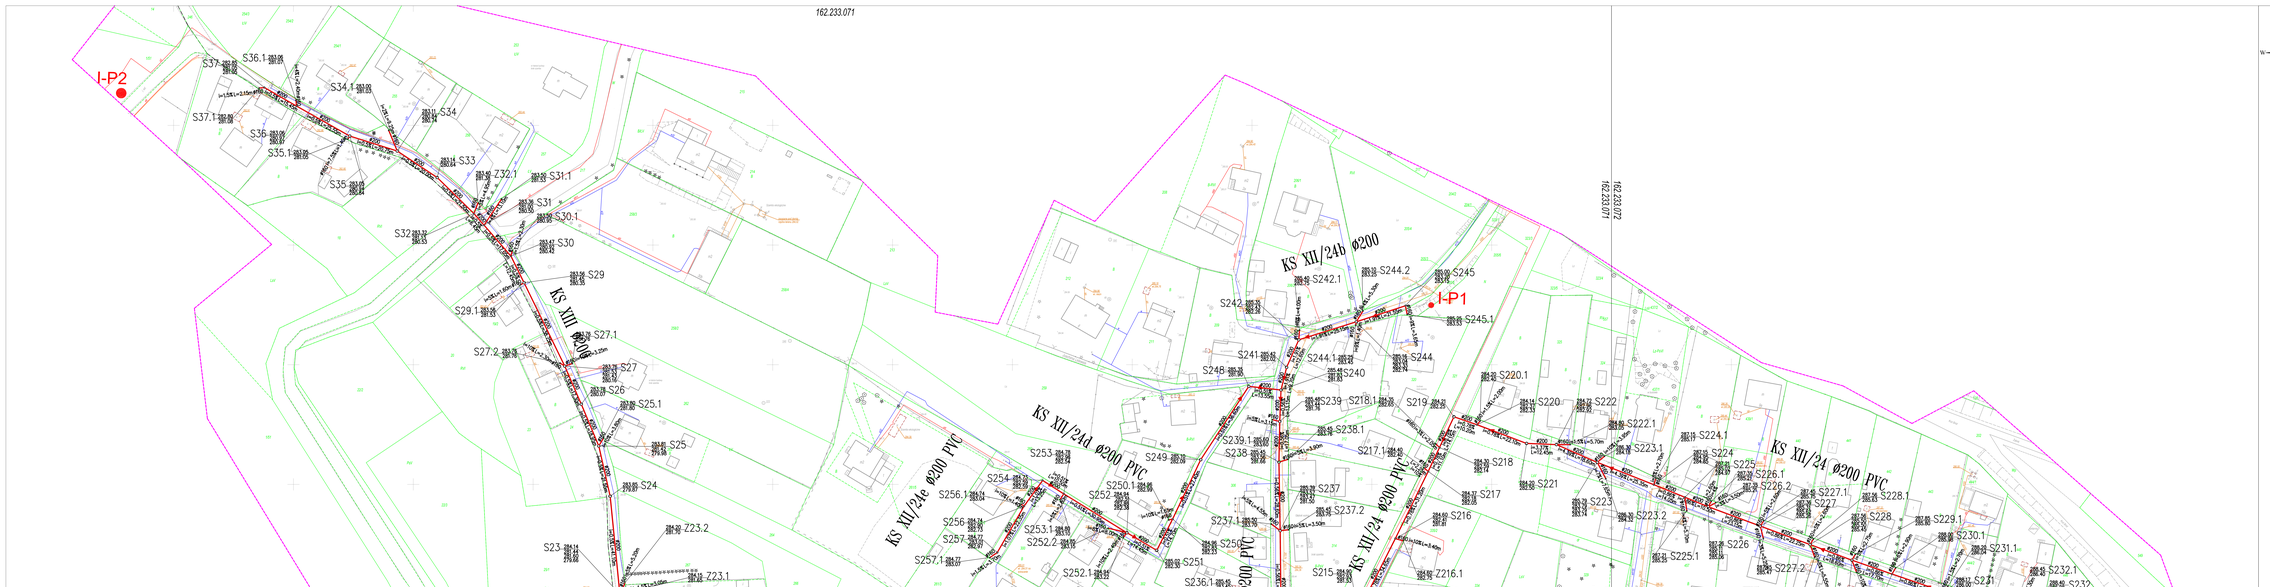
162.233.071
162.233.072
162.233.071
I-P2
I-P1
I-13
KS XII/24b ø200
KS XII/24d ø200 PVC
KS XII/24e ø200 PVC
KS XII/24 ø200 PVC
KS XIII ø200
S36.1
S37
S34.1
S37.1
S34
S36
S35.1
S33
S35
Z32.1
S31.1
S31
S32
S30.1
S30
S29
S29.1
S27.1
S27.2
S27
S26
S25.1
S25
S24
Z23.2
S23
Z23.1
S16
S22.1
S244.2
S242.1
S245
S242
S245.1
S241
S244.1
S244
S248
S240
S239
S218.1
S219
S220
S220.1
S222
S222.1
S239.1
S238
S238.1
S217.1
S218
S221
S223.1
S224.1
S224
S225
S226.1
S226.2
S227.1
S227
S228
S228.1
S229.1
S230.1
S231.1
S231
S232.1
S232
S233.1
S249
S253
S254
S250.1
S252
S256.1
S256
S253.1
S252.2
S257
S257.1
S237.1
S237
S237.2
S216
S217
S223
S223.2
S225.1
S226
S227.2
S230
S251
S252.1
S236.1
S250
S215
Z216.1
S216.1
ORIENTACJA ARKUSZY MAPY
ARKUSZ 1
ARKUSZ 2
ARKUSZ 3
ARKUSZ 4
ARKUSZ 5
ARKUSZ 6
ARKUSZ 7
ARKUSZ 8
ARKUSZ 9
ARKUSZ 10
ARKUSZ 11
ARKUSZ 12
ARKUSZ 13
ARKUSZ 14
ARKUSZ 15
ARKUSZ 16
ARKUSZ 17
ARKUSZ 18
ARKUSZ 19
ARKUSZ 20
ARKUSZ 21
ARKUSZ 22
ARKUSZ 23
ARKUSZ 24
MAPA SYTUACYJNO-WYSOKOŚCIOWA DO CELÓW PROJEKTOWYCH
ARKUSZ NR 24
Oznaczenia:
S461
projektowane kanały sanitarne
T9 – PE 63
projektowane rurociągi tłoczne
POMPOWNIA P9
projektowane pompownie ścieków
zakres opracowania geodezyjnego
otwory geologiczne
rury ochronne
BIURO PROJEKTÓW BUDOWNICTWA KOMUNALNEGO
SPÓŁKA Z OGRANICZONĄ ODPOWIEDZIALNOŚCIĄ
40-952 KATOWICE, ul. WOJEWÓDZKA 21
BPBK
tel. 032 2599125 fax. 032 2597582 www.bpbk.katowice.com bpbk@bpbk.katowice.com
Data: 02.2009
Skala: 1:500
USYTUOWANIE PROJEKTOWANEJ KANALIZACJI SANITARNEJ
ARKUSZ NR 24
Nr. Rys. Nowe
Nr. Rys. Stare
Data
Podpis
Uwagi
Nazwa rysunku: Mapa sytuacyjno-wysokościowa do celów projektowych
Arkusz nr 24
Format: A1
