

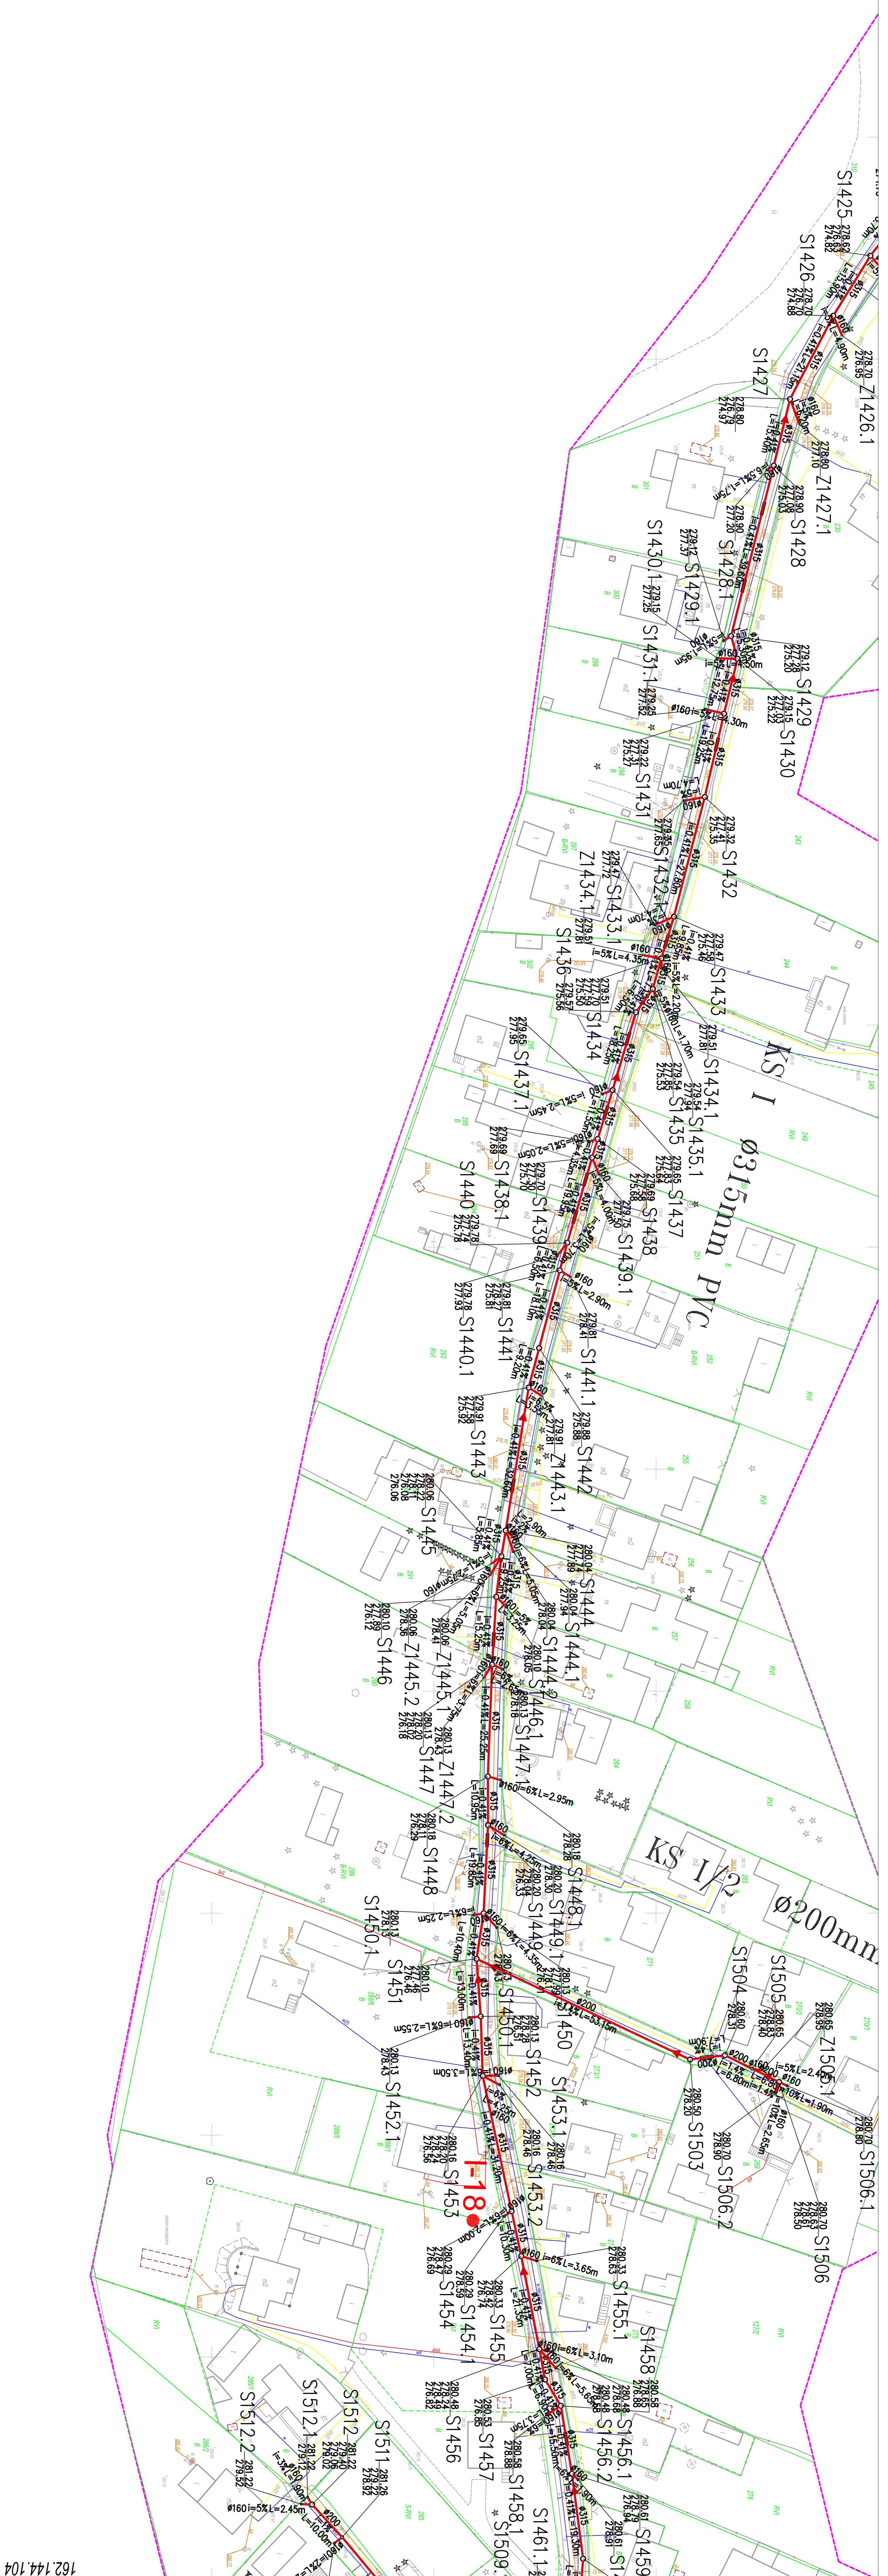


62.144.104

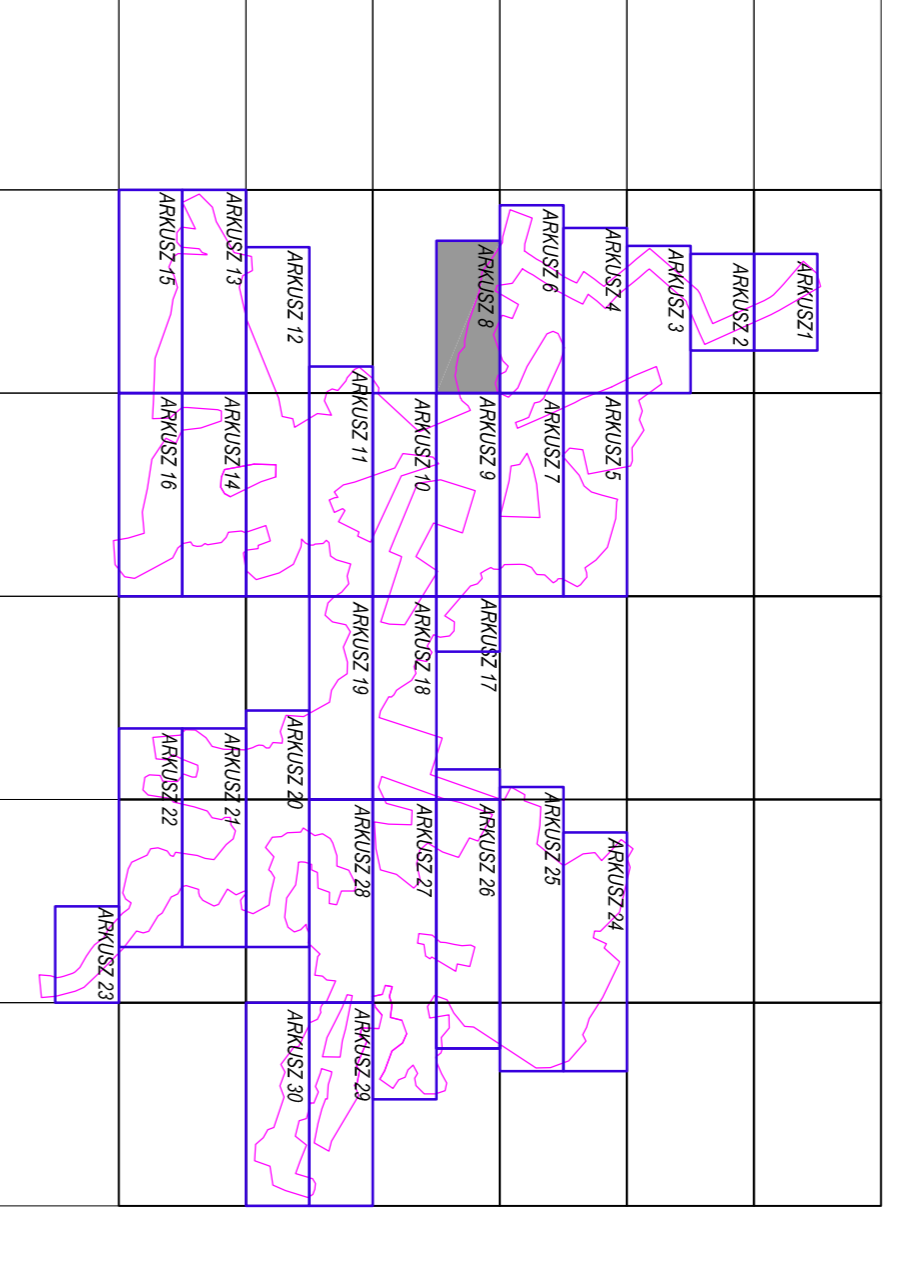

162.144.104

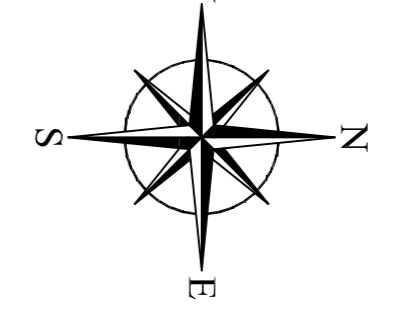

MAPA SYTUACYJNO-PROJEKCYJNA DO CELÓW PROJEKTYWNYCH

1:500

Projektant: **ARBUSZ NR 8**

1:500

162.144.104

02.2.0019*

162.144.104

1:500

02.2.0019*

Oznaczenia:

KS XII/3 ø200 PVC → projektowane kanady samone
3800 S461 → projektowane pompnie sztoków
T9 - PE 63 → projektowane ruręciłg łozne
POMPOWIA P9 ○ → projektowane pompnie sztoków

--- zskwe opronowin pcedklynep
- - - - - otwory geodyczne
● I-13
☐ rury odbrane

BIURO PROJEKTÓW BUDOWNICTWA KOMUNALNEGO

14.012.201001232 tel. (02) 2592598 www.gkplk.com.pl

SP. z o.o. z siedzibą w Warszawie, ul. Żelazna 140, 01-650 Warszawa

5431 | EW | 00 | K | R | B

USTAWIENIA:
 1:500
 02.2.0019*
 162.144.104