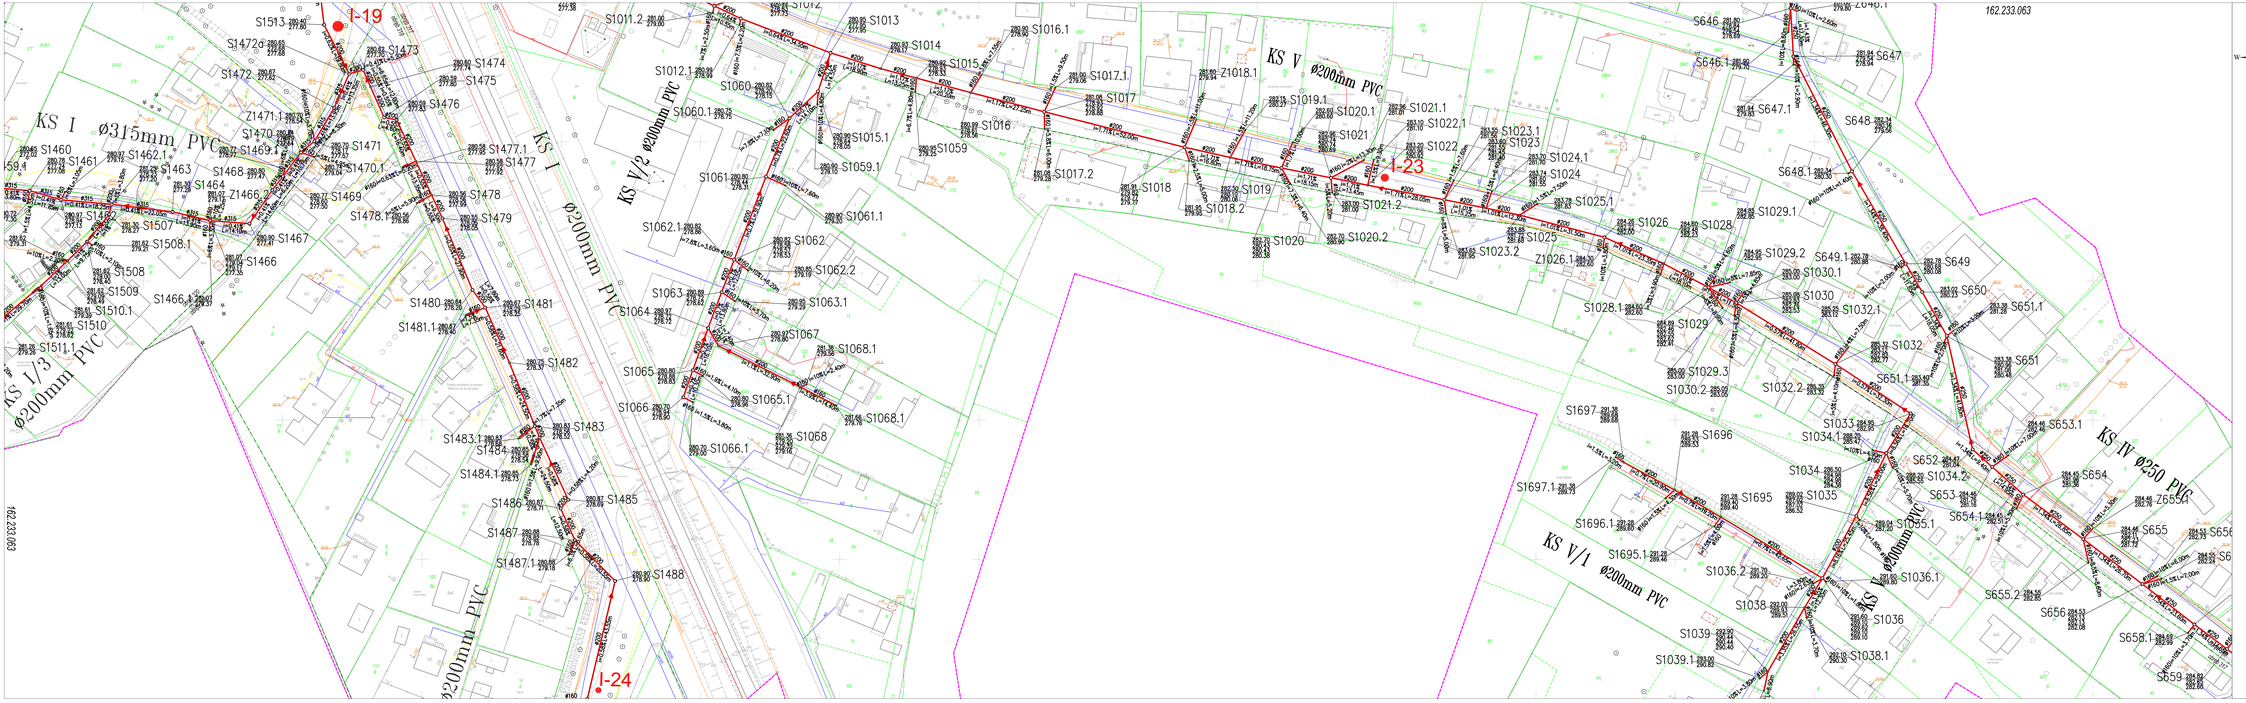

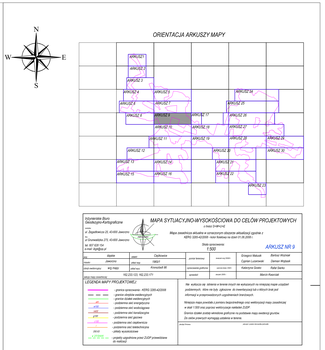

Oznaczenia:

KS XII/3 Ø200 PVC — projektowane kanały sanitarne

T9 – PE 63 — projektowane rurociągi tłoczne

POMPOWNIA P9 — projektowane pompownie ścieków

zakres opracowania geodezyjnego

I-13 — otwory geologiczne

rury ochronne

BIURO PROJEKTÓW BUDOWNICTWA KOMUNALNEGO
SPÓŁKA Z O.O. W UPADŁOŚCI LIKWIDACYJNEJ
40-082 KATOWICE, ul. SOBIESKIEGO 2
tel.: 032 2588525 / 26 fax: 032 2587660 www.bpbk.katowice.com bpbk@bpbk-katowice.com



Nazwa: 02.2009r. Kanalizacja sanitarna wraz z pompowniami i przewodami tłocznymi

Skala: 1:500

Nazwa: USYTUOWANIE PROJEKTOWANEJ KANALIZACJI SANITARNEJ ARKUSZ NR 9

PROJEKTOWAŁ	SPRAWDZIŁ	ZATWIERDZIŁ	UZGODNIŁ	DATA	NR UPRAWNIEŃ

NR ZLECENIA	BRANŻA	FAZA	NR RYSUNKU	NR ARKUSZA	ILOŚĆ ARKUSZY
54311	P	B	09	09	09

Wszelkie prawa autorskie zastrzeżone w rozumieniu ustawy z dnia 4 lutego 1994 r. o prawie autorskim i prawach pokrewnych (Dz. U. Nr 24, poz. 83 z późniejszymi zmianami)