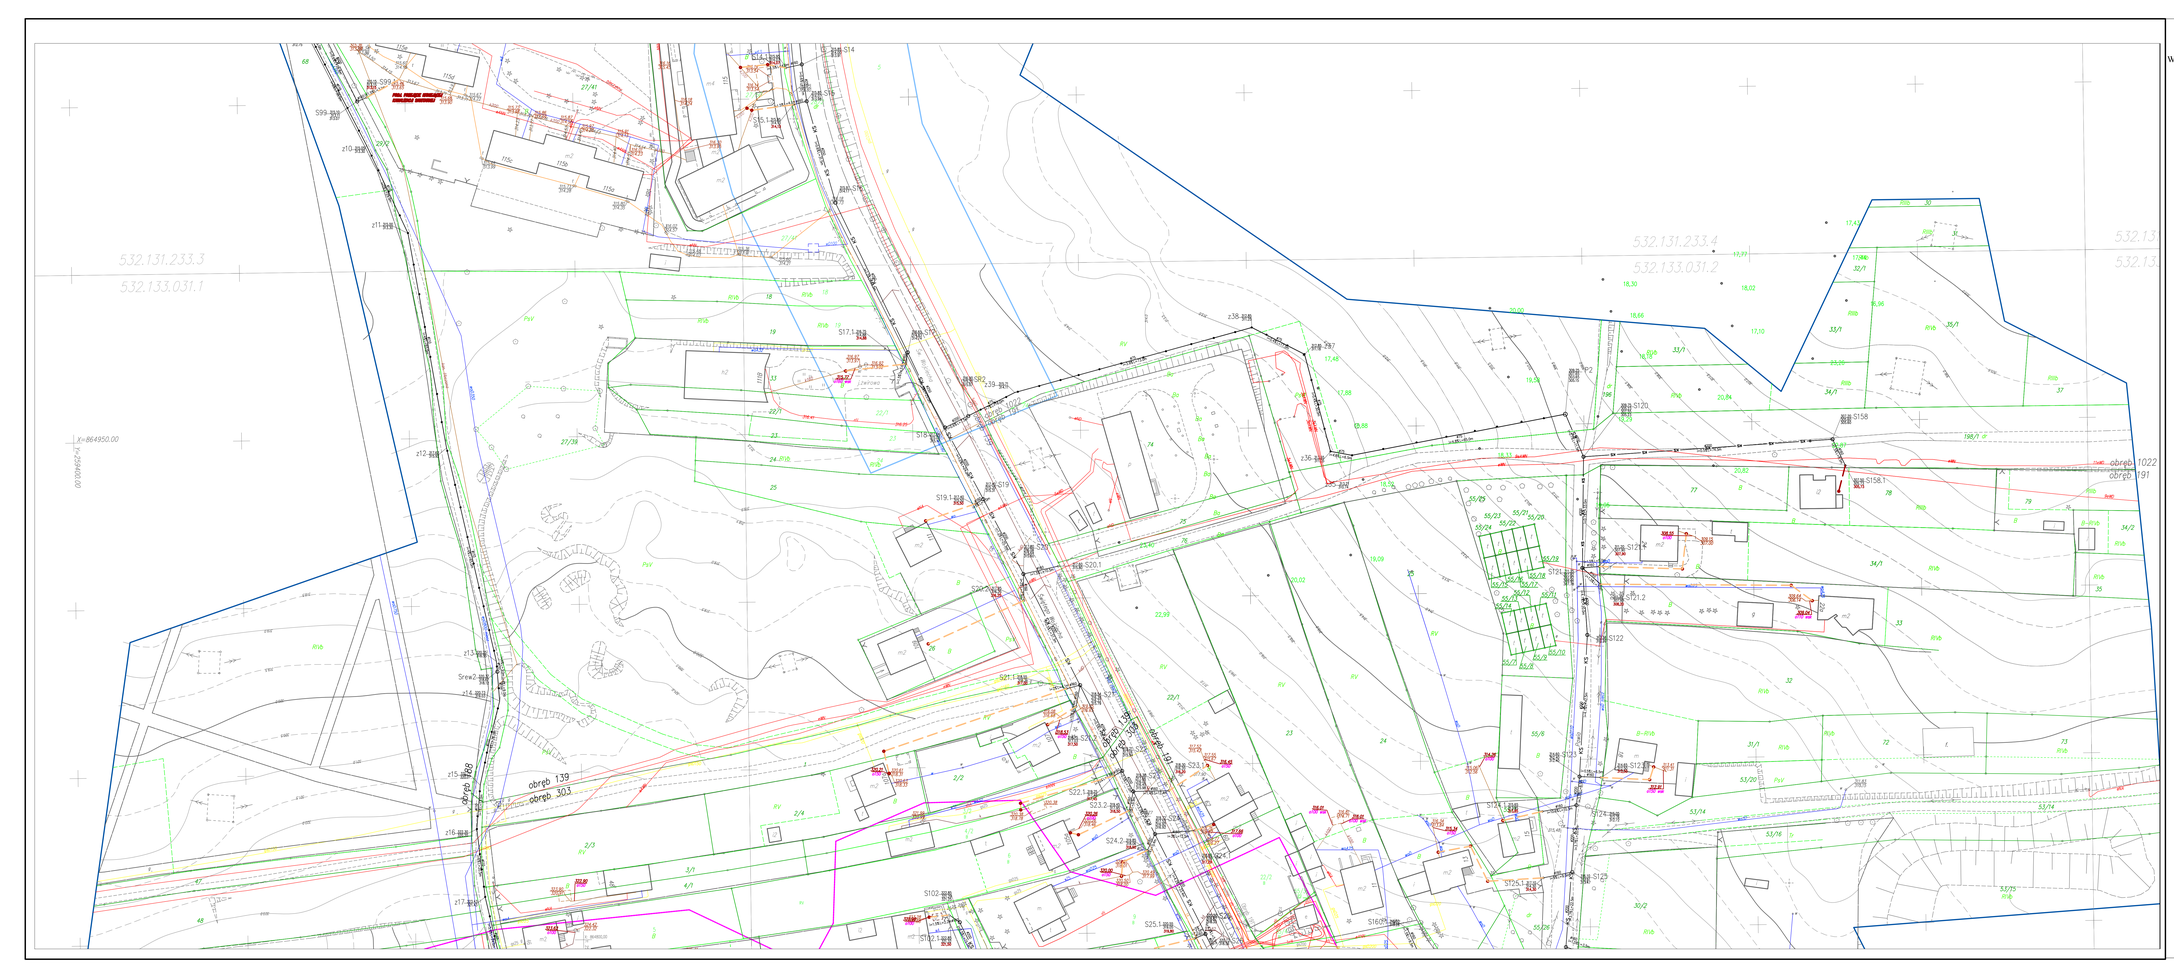

Opracowanie Biuro Geodezyjno-Kartograficzne
[illegible]
ul. Kapelanowa 25, 40-635 Katowice
tel. 32/ 602 40 82, 607 526 726
e-mail: biuro@...

Rewizja	Opis zmiany
data	zakres

MAPA SYTUACYJNO-WYSOKOŚCIOWA DO CELÓW PROJEKTOWYCH
(mapa zasadnicza)
Skala sporządzenia 1:500
Mapa zasadnicza aktualna w zakresie obszarów aktualizacji zgodnie z wyk. kątowym

KRO 660-194/2008 – kolor zielony rozkład na dzień 14.08.2008 r.
KRO 661-29/2008 – kolor żółty rozkład na dzień 01.08.2008 r.
KRO 661-57/2008 – czerwony zielony na dzień 19.01.2009 r.
KRO 665-35/2008 – kolor fioletowy na dzień 11.03.2009 r.

LEGENDA MAPY PROJEKTOWEJ

- granice sprzedawcy – KRO 665-194/2008
- granice sprzedawcy – KRO 661-29/2008
- granice sprzedawcy – KRO 661-57/2008
- granice działek ewidencyjnych
- podziemne sieci elektryczne
- podziemne sieci energetyczne
- podziemne sieci gazowe
- podziemne sieci teletechniczne
- podziemne sieci telekomunikacyjne
- P 0.00 projekt, projektowana studzienka rewizyjna
- projekt, projektowana przykanalik do nieruchomości
- obręb ewidencyjny

Uwaga: Na wykazie zaj. terenu w terenie brunt nie wskazanych na mniejszej mapy urządzeń podziemnych, które nie były ujęte do inwentaryzacji lub w istniejących bazach jak: kable telefoniczne, kable sieci kablowej, kanalizacja.
Wykaz map zasadniczych z pomiaru bezpośredniego oraz wektoryzacji map zasadniczych w skali 1:500
Granice działek zostały wniesione graficznie na podstawie mapy wektorowej gruntów.

skala mapy: 1:500 | data sporz. zasad.: [illegible]

Lc=100,00m — 304.00 projektowane przyłącza kanalizacji sanitarnej na terenie posesji

304.00 S461
301.82
301.58
projektowane kanały sanitarne

projektowane rurociągi tłoczne

POMPOWNIA P9 projektowane pompownie ścieków

uzgodnione decyzją pozwolenia na budowę

zakres opracowania geodezyjnego

BIURO PROJEKTÓW BUDOWNICTWA KOMUNALNEGO
SPÓŁKA Z OGRANICZONĄ ODPOWIEDZIALNOŚCIĄ
40-002 KATOWICE, ul. SOBIESKIEGO 2
tel. 032 2596921-26 fax. 032 2597869 www.bpbk-katowice.com bpbk@bpbk-katowice.com

BPBK KATOWICE

DATA:	09.2009r.
SKALA:	1:500

OBIEKT: Budowa kanalizacji sanitarnej dla posesji położonych w Zawodziu
TEMAT: Budowa kanalizacji sanitarnej dla posesji położonych w Zawodziu wraz z budową systemu kanalizacyjnego miasta powiązanie z istniejącą sieć i rozbudowa sieci kanalizacyjnej w obrębach rzek: Biała, Przemsza i Przemsza"
RYSUNEK: Przyłącza kanalizacji sanitarnej na terenie posesji
TYTUŁ RYSUNKU: ZESTAWIENIE PROJEKTOWANYCH PRZYŁĄCZY
ARKUSZ NR 2

PROJEKTANT	UPRAWNIENIA	DATA	SPRAWDZAJĄCY	UPRAWNIENIA	DATA	OPRACOWAŁ	DATA

NAZWA PLIKU	SKALA RYS.	NR OBIEKTU	BRANŻA	NR RYSUNKU	NR ARKUSZU
5-4-01.1	2139	00	K	2	00

Wszelkie prawa autorskie, zabronione są powielanie bez zgody BPBK Sp. z o.o. oraz wykonywanie