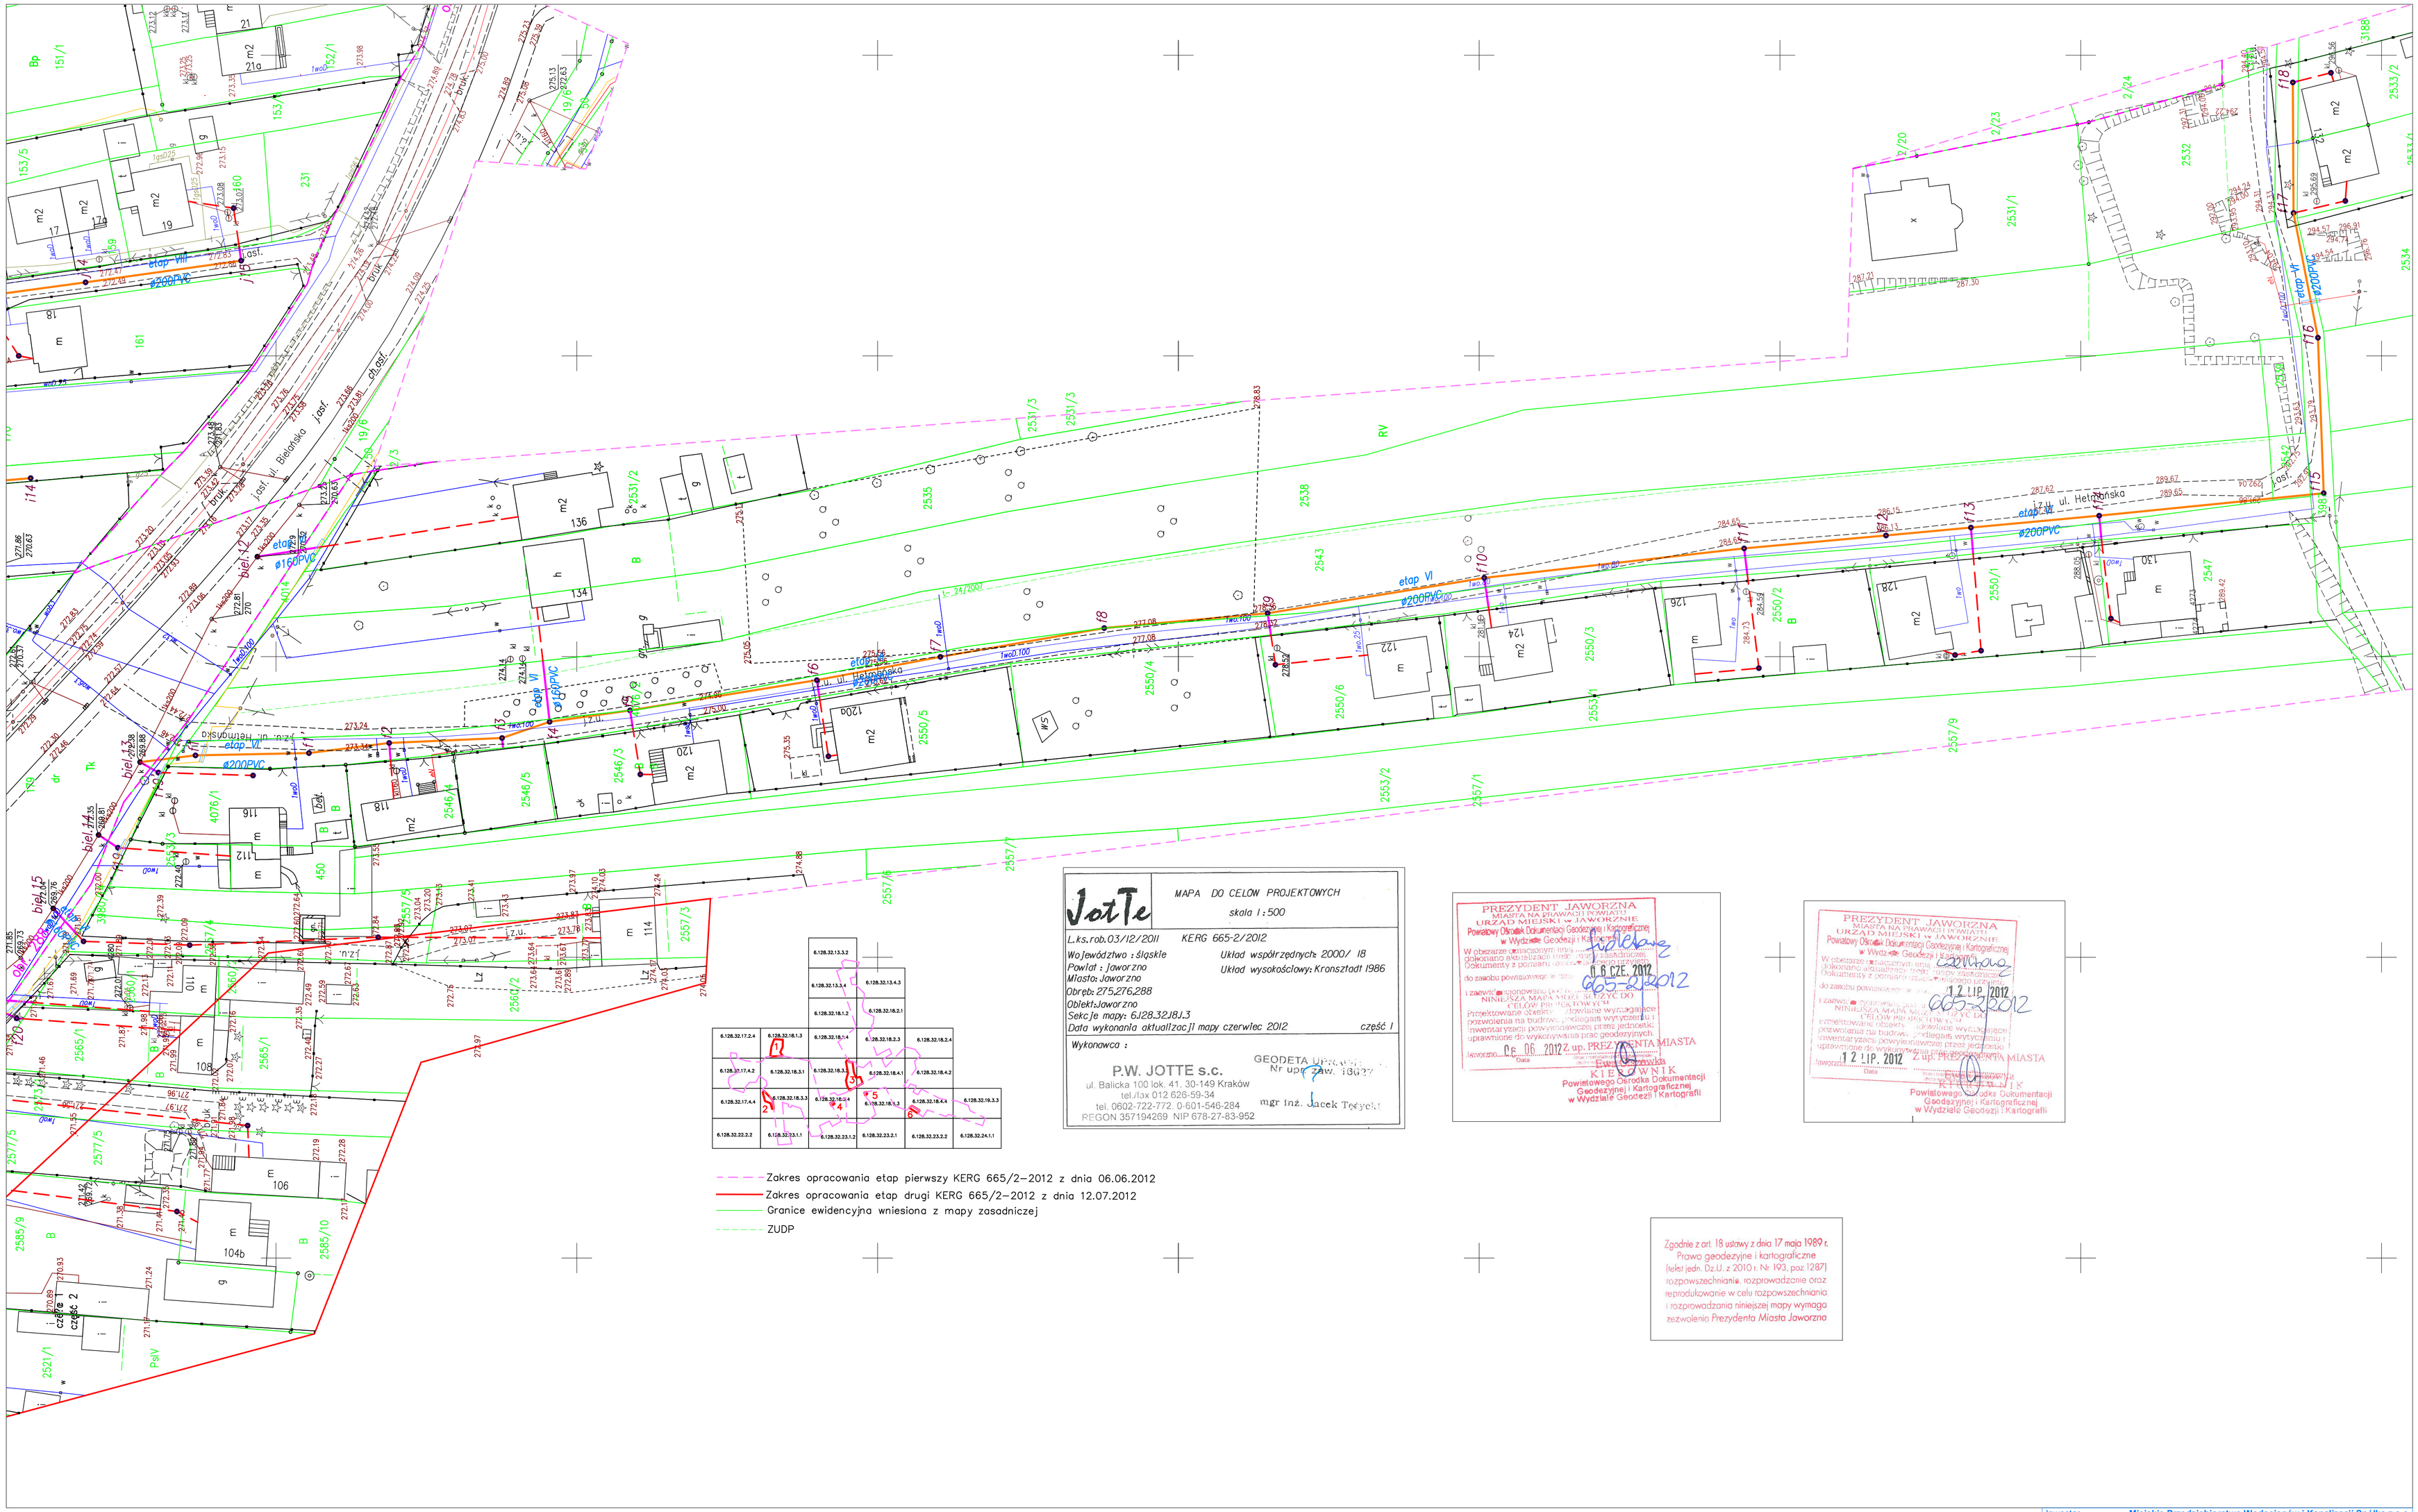

JotTe

MAPA DO CELÓW PROJEKTOWYCH
skala 1:500

L.ks.rob.03/12/2011 KERG 665-2/2012
Województwo: śląskie — Układ współrzędnych: 2000/18
Powiat: Jaworzno — Układ wysokościowy: Kronsztadt 1986
Miasto Jaworzno
Obręb: 275,276,288
Obiekt Jaworzno
Sekcje mapy: 6J28.32J8J.3
Data wykonania aktualizacji mapy czerwiec 2012 — część 1

Wykonawca:
P.W. JOTTE s.c.
ul. Balicka 100 lok. 41, 30-149 Kraków
tel./fax 012 626-59-34
tel. 0602-722-772, 0-601-546-284
REGON 357194269 NIP 678-27-83-952
GEODETA UPRAWNIONY Nr uprawn. 13037
mgr inż. Jacek Tokarski

PREZYDENT JAWORZNA
MIASTA NA PRAWACH POWIATU
URZĄD MIEJSKI W JAWORZNIE
Powiatowy Ośrodek Dokumentacji Geodezyjnej i Kartograficznej
w Wydziale Geodezji i Kartografii
W obszarze zmienionym niniejszą mapą dokonano aktualizacji treści. Dokumenty z powiatu zasobu powstawiono w ...
do zasobu powstawiono w ...
i zaewidencjonowano ...
NINIEJSZA MAPA NADAJE SIĘ DO CELÓW PROJEKTOWYCH
Przekazane obiekty ... stwierdzone wymagające powołania na budynku ... obiektów wymienionych i inwentaryzacji powykonawczych przez jednostki uprawnione do wykonywania prac geodezyjnych.
Jaworzno 06 06 2012 up. PREZYDENTA MIASTA
Data
Powiatowego Ośrodka Dokumentacji Geodezyjnej i Kartograficznej w Wydziale Geodezji i Kartografii
665-2/2012

PREZYDENT JAWORZNA
MIASTA NA PRAWACH POWIATU
URZĄD MIEJSKI W JAWORZNIE
Powiatowy Ośrodek Dokumentacji Geodezyjnej i Kartograficznej
w Wydziale Geodezji i Kartografii
W obszarze zmienionym niniejszą mapą dokonano aktualizacji treści. Dokumenty z powiatu zasobu powstawiono w ...
do zasobu powstawiono w ...
i zaewidencjonowano ...
NINIEJSZA MAPA NADAJE SIĘ DO CELÓW PROJEKTOWYCH
Przekazane obiekty ... stwierdzone wymagające powołania na budynku ... obiektów wymienionych i inwentaryzacji powykonawczych przez jednostki uprawnione do wykonywania prac geodezyjnych.
12 LIP. 2012 up. PREZYDENTA MIASTA
Data
Powiatowego Ośrodka Dokumentacji Geodezyjnej i Kartograficznej w Wydziale Geodezji i Kartografii
665-2/2012

Zgodnie z art. 18 ustawy z dnia 17 maja 1989 r. Prawo geodezyjne i kartograficzne (tekst jedn. Dz.U. z 2010 r. Nr 193, poz. 1287) rozpowszechnianie, rozpowszechnianie oraz reprodukowanie w celu rozpowszechniania i rozprowadzania niniejszej mapy wymaga zezwolenia Prezydenta Miasta Jaworzno

projektowany sięgacz kanalizacji sanitarnej
projektowane przyłącze kanalizacji sanitarnej

Oznaczenia:
projektowany kanał sanitarny
przebudowa wodociągu
przebudowa gazociągu
ø5 numer studzienki kanalizacyjnej
zabezpieczenie przy skrzyżowaniu z gazem i kablami eN oraz tp

Inwestor	Miejskie Przedsiębiorstwo Wodociągów i Kanalizacji Spółka z o.o. 43-600 Jaworzno, ul. Świętego Wojciecha 34
Nazwa inwestycji	Budowa kanalizacji sanitarnej w dzielnicy Bory w Jaworznie
Stadium	Projekt budowlany
Obiekt	Budowa kanalizacji sanitarnej w dzielnicy Bory w Jaworznie wraz z sięgaczami do granic poszczególnych nieruchomości oraz odcinkową przebudową wodociągu i gazociągu
Nazwa rys.	Projekt zagospodarowania terenu.

Projektowała	Sprawdził	Data	Nr rys.	Skala
mgr inż. Jolanta Mucha upr. MAP/041/PWOS/07 Opracowała mgr inż. Monika Beńko	dr inż. Zbigniew Mucha upr. 97/2000	08.2012	5	1:500

PROSYSTEM ul. Szybisko 30, 30-698 Kraków