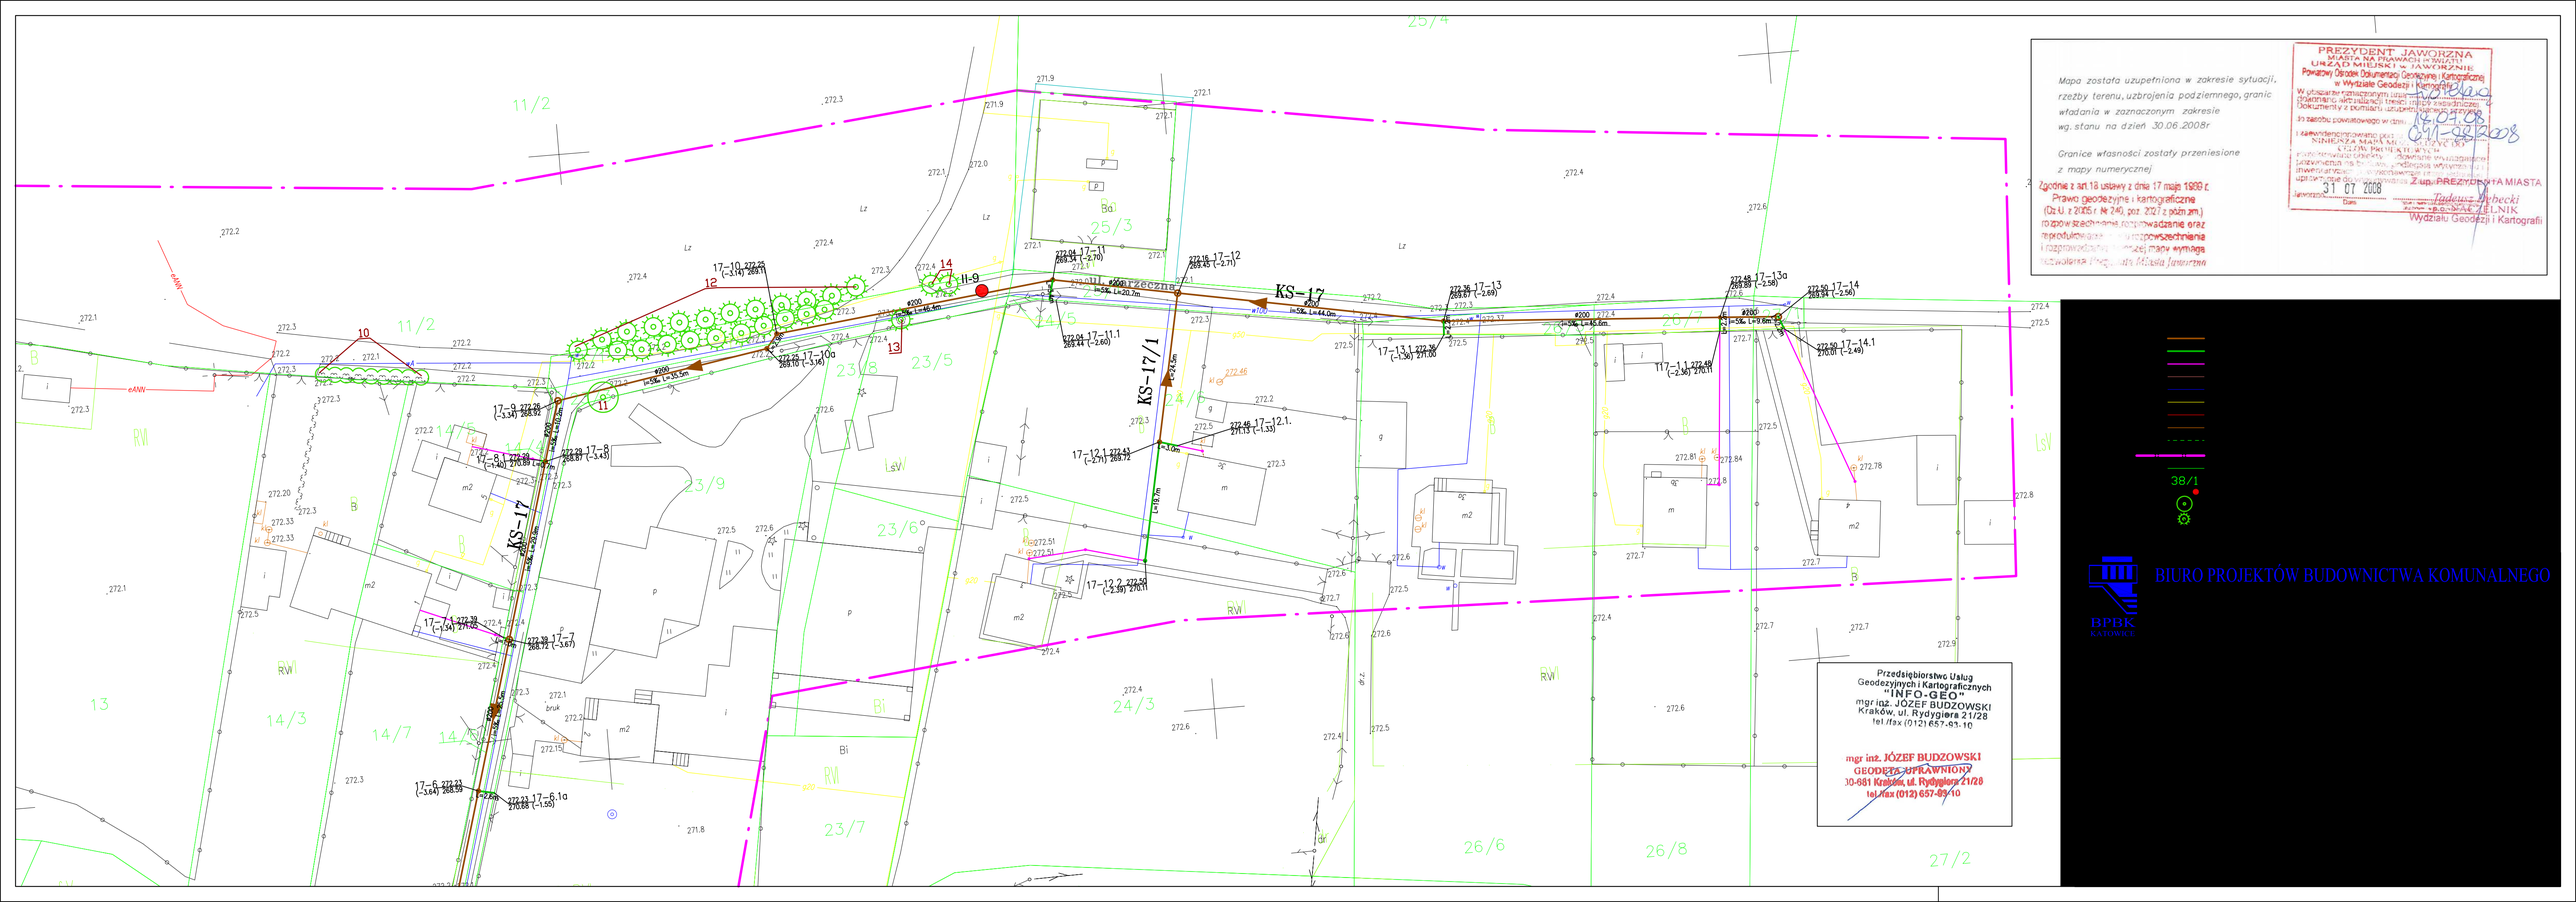
Mapa została uzupełniona w zakresie sytuacji, rzeźby terenu, uzbrojenia podziemnego, granic władania w zaznaczonym zakresie wg. stanu na dzień 30.06.2008r
Granice własności zostały przeniesione z mapy numerycznej
Zgodnie z art.18 ustawy z dnia 17 maja 1989 r. Prawo geodezyjne i kartograficzne (Dz.U. z 2005 r. Nr 240, poz. 2027 z późn.zm.) rozgraniczenie,rozgraniczanie oraz ...powierzchniowa ...rzej mapy wymaga ...zwolnienia Prezydenta Miasta Jaworzna
PREZYDENT JAWORZNA
MIASTA NA PRAWACH POWIATU
URZĄD MIEJSKI W JAWORZNIE
Powiatowy Ośrodek Dokumentacji Geodezyjnej i Kartograficznej
w Wydziale Geodezji i Kartografii
Z upoważnienia PREZYDENTA MIASTA
31 07 2008
Podpis
Tadeusz Żebrecki
GŁÓWNY SPECJALISTA
Wydziału Geodezji i Kartografii
BIURO PROJEKTÓW BUDOWNICTWA KOMUNALNEGO
BPBK KATOWICE
Przedsiębiorstwo Usług Geodezyjnych i Kartograficznych
"INFO-GEO"
mgr inż. JÓZEF BUDZOWSKI
Kraków, ul. Rydygiera 21/28
tel./fax (012) 657-93-10
mgr inż. JÓZEF BUDZOWSKI
GEODETA UPRAWNIONY
30-681 Kraków, ul. Rydygiera 21/28
tel./fax (012) 657-93-10
KS-17
KS-17/1
11-9
38/1